

CESTINĂU


PLAN URBANISTIC GENERAL



AUDIT - PIESE DESENATE - 1.6

UTILITĂȚI PUBLICE / A: APA.


ALIMENTARE CU AP • POTABIL •

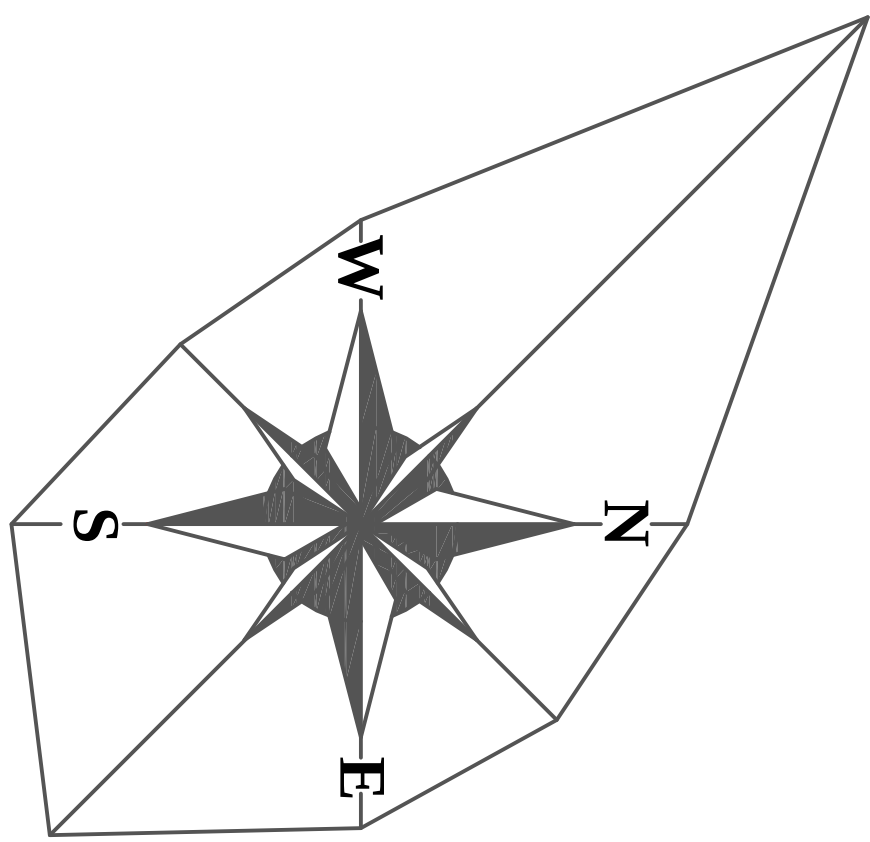

EXPLICAȚIE

1. STAȚIA DE TRATARE A APEI
2. STAȚIA DE POMPARE „TOHATIN”
3. STAȚIA DE POMPARE „UNIVERSITATEA AGRAR •”
4. STAȚIA DE POMPARE „BUIUCAN”
5. STAȚIA DE POMPARE „IMI”
6. STAȚIA DE POMPARE „SCHIMBASA”
7. STAȚIA DE POMPARE „SCHIȘENI”
8. STAȚIA DE POMPARE „VÂLEA DÎCȘCUI”
9. STAȚIA DE POMPARE „BOTANICA”
10. STAȚIA DE POMPARE „INDEPENDENȚA”
11. STAȚIA DE POMPARE „CIOCANA”
12. PRIZA SUBTERANĂ „ALDOVENI”
13. PRIZA SUBTERANĂ „BALU • EVSC”
14. PRIZA SUBTERANĂ „GHIDIGHICI”
15. PRIZA SUBTERANĂ „PETRICANI”

SCHEMA MUNICIPIULUI CHÎRNĂU SITUAȚIA EXISTENTĂ.

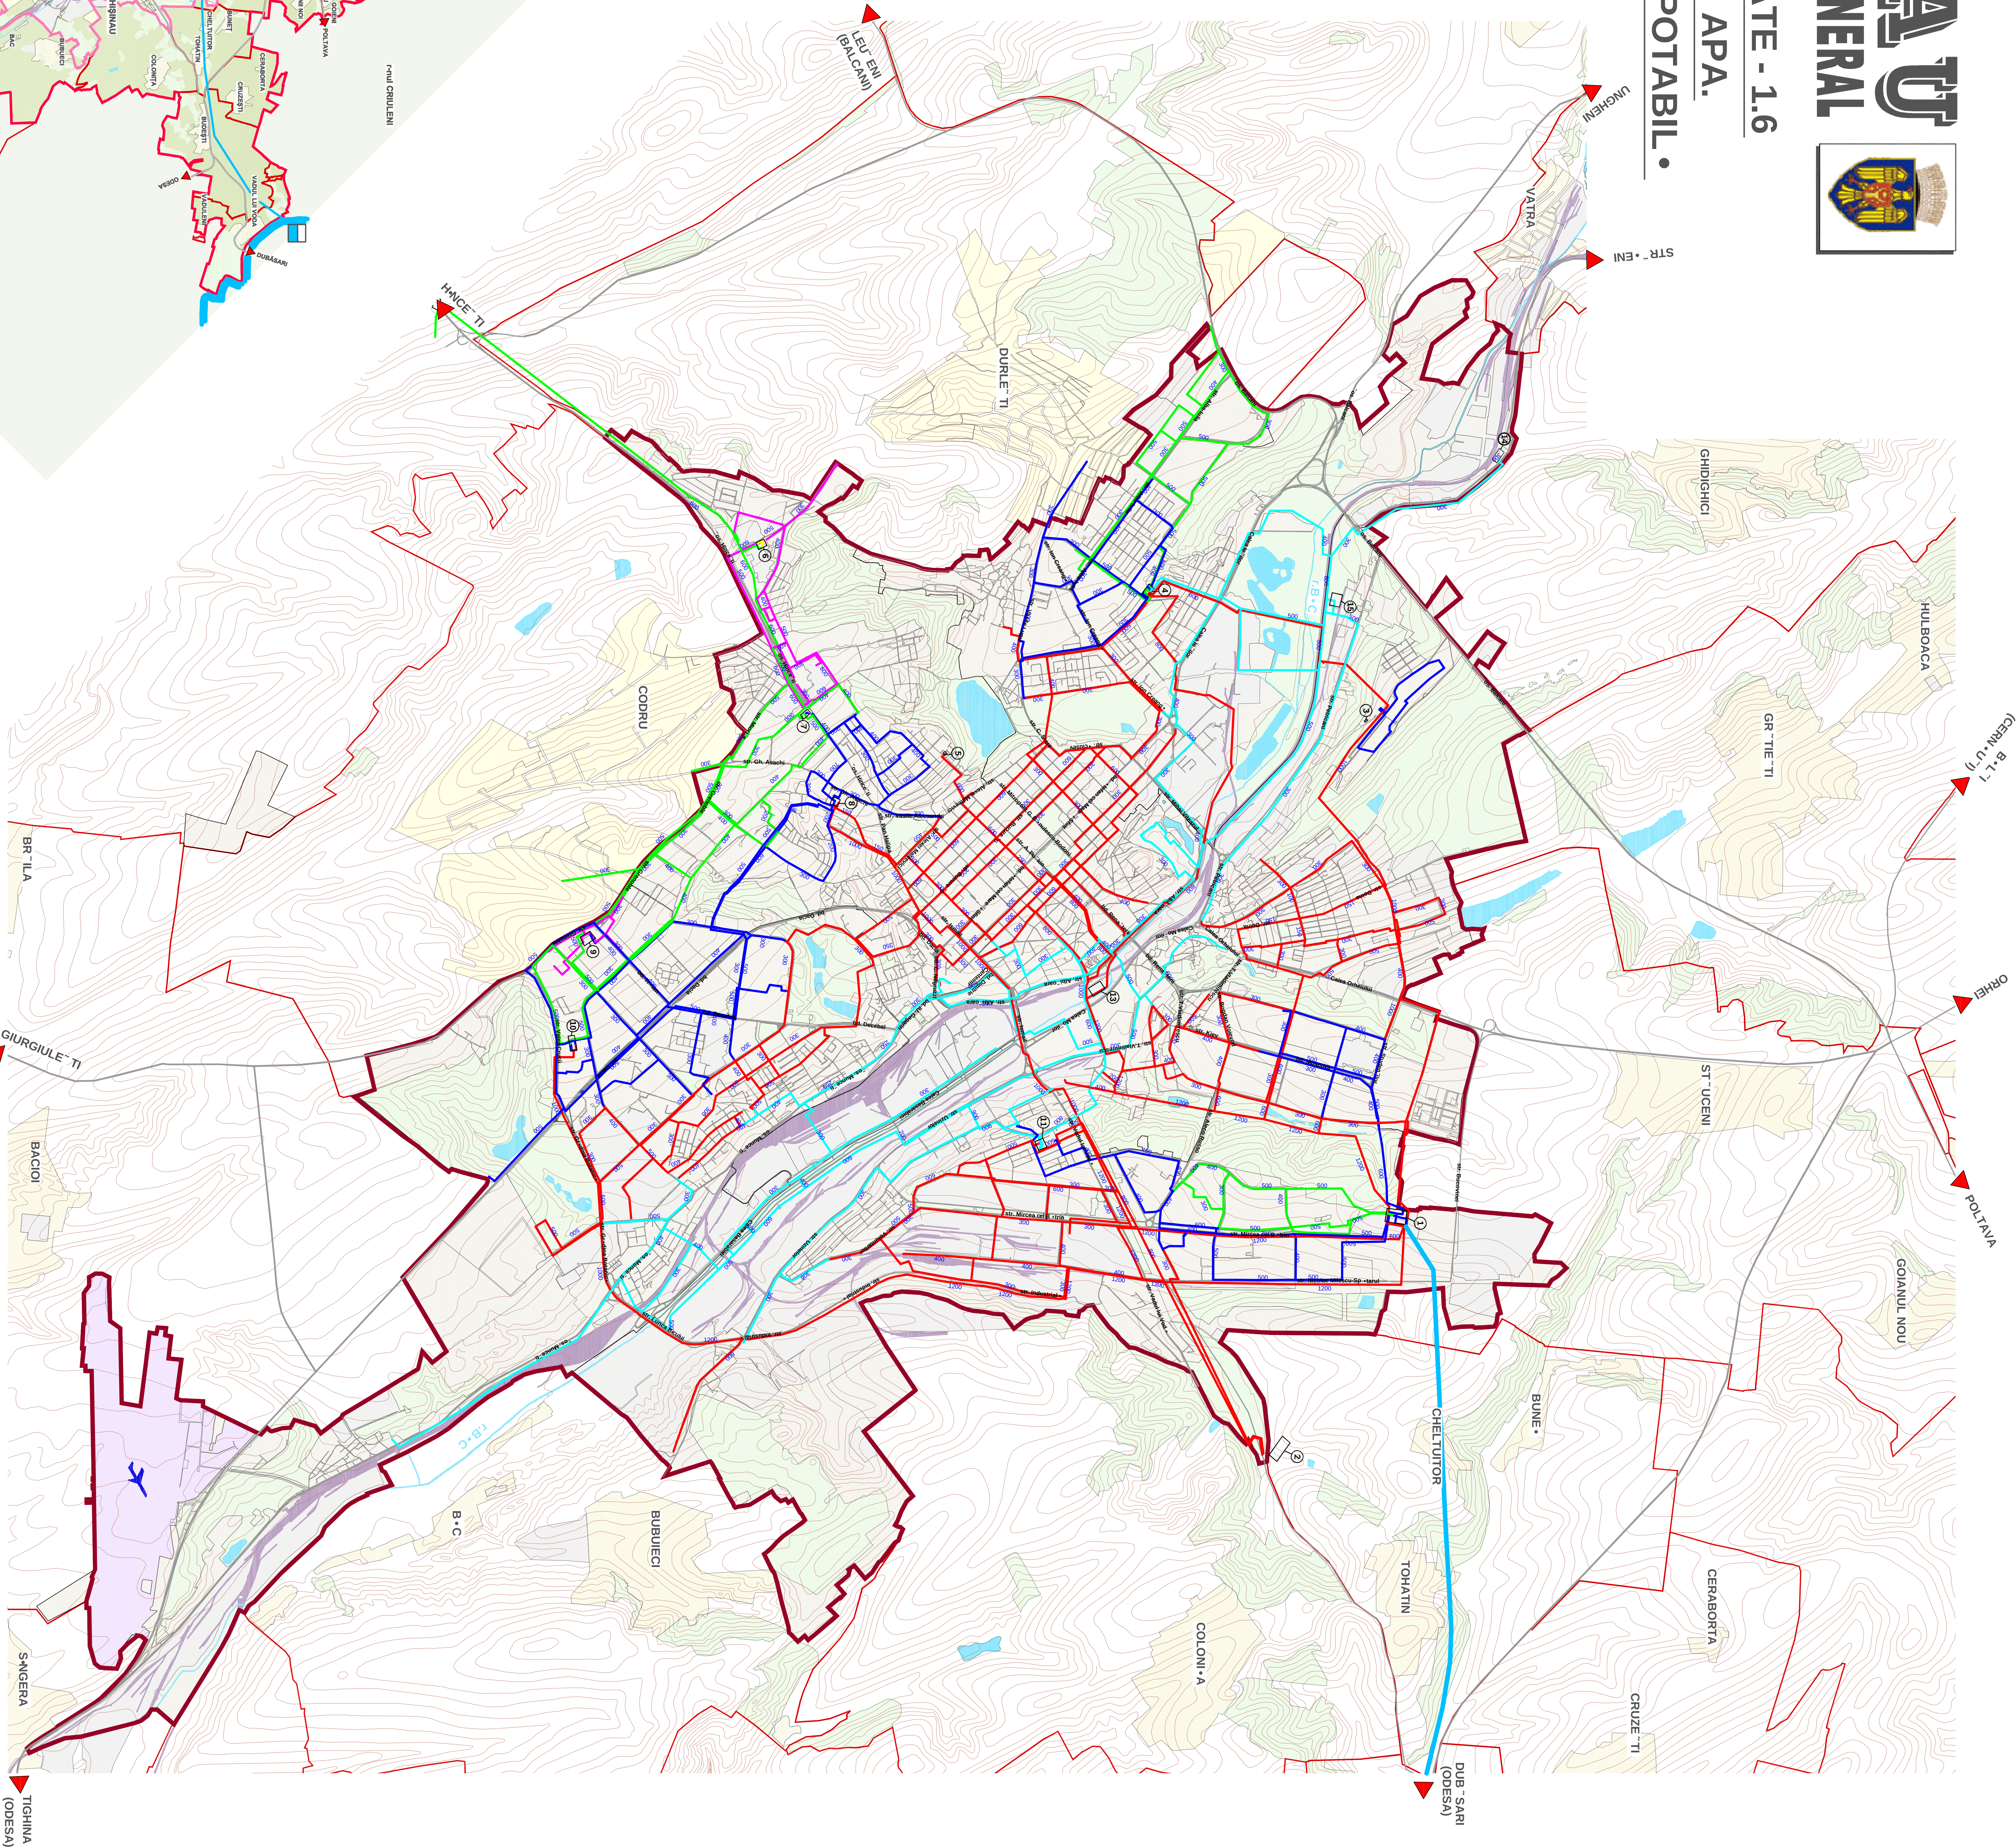

LEGENDA

- LIMITA MUNICIPIULUI CHÎRNĂU
- LIMITA OR. CHÎRNĂU
- INTRAVILAN LOCALITĂȚI
- PRIZĂ DE CAPTARE A APEI „NISTRU”
- R • UL NISTRU

LEGENDA

- LIMITA INTRAVILAN OR. CHÎRNĂU
- HOTĂRĂRI ADMINISTRATIVE
- ZONA INDUSTRIALĂ
- INTRAVILAN LOCALITĂȚI
- AEROPORT
- SPA (II) VERZI
- SUPRAFEȚE ACVATICE
- CALE FERATĂ
- ZONA I
- ZONA II
- ZONA III
- ZONA IV
- ZONA V
- CONDUCTĂ DE APĂ „NISTRU”