




GHISTINA U PLAN URBANISTIC GENERAL

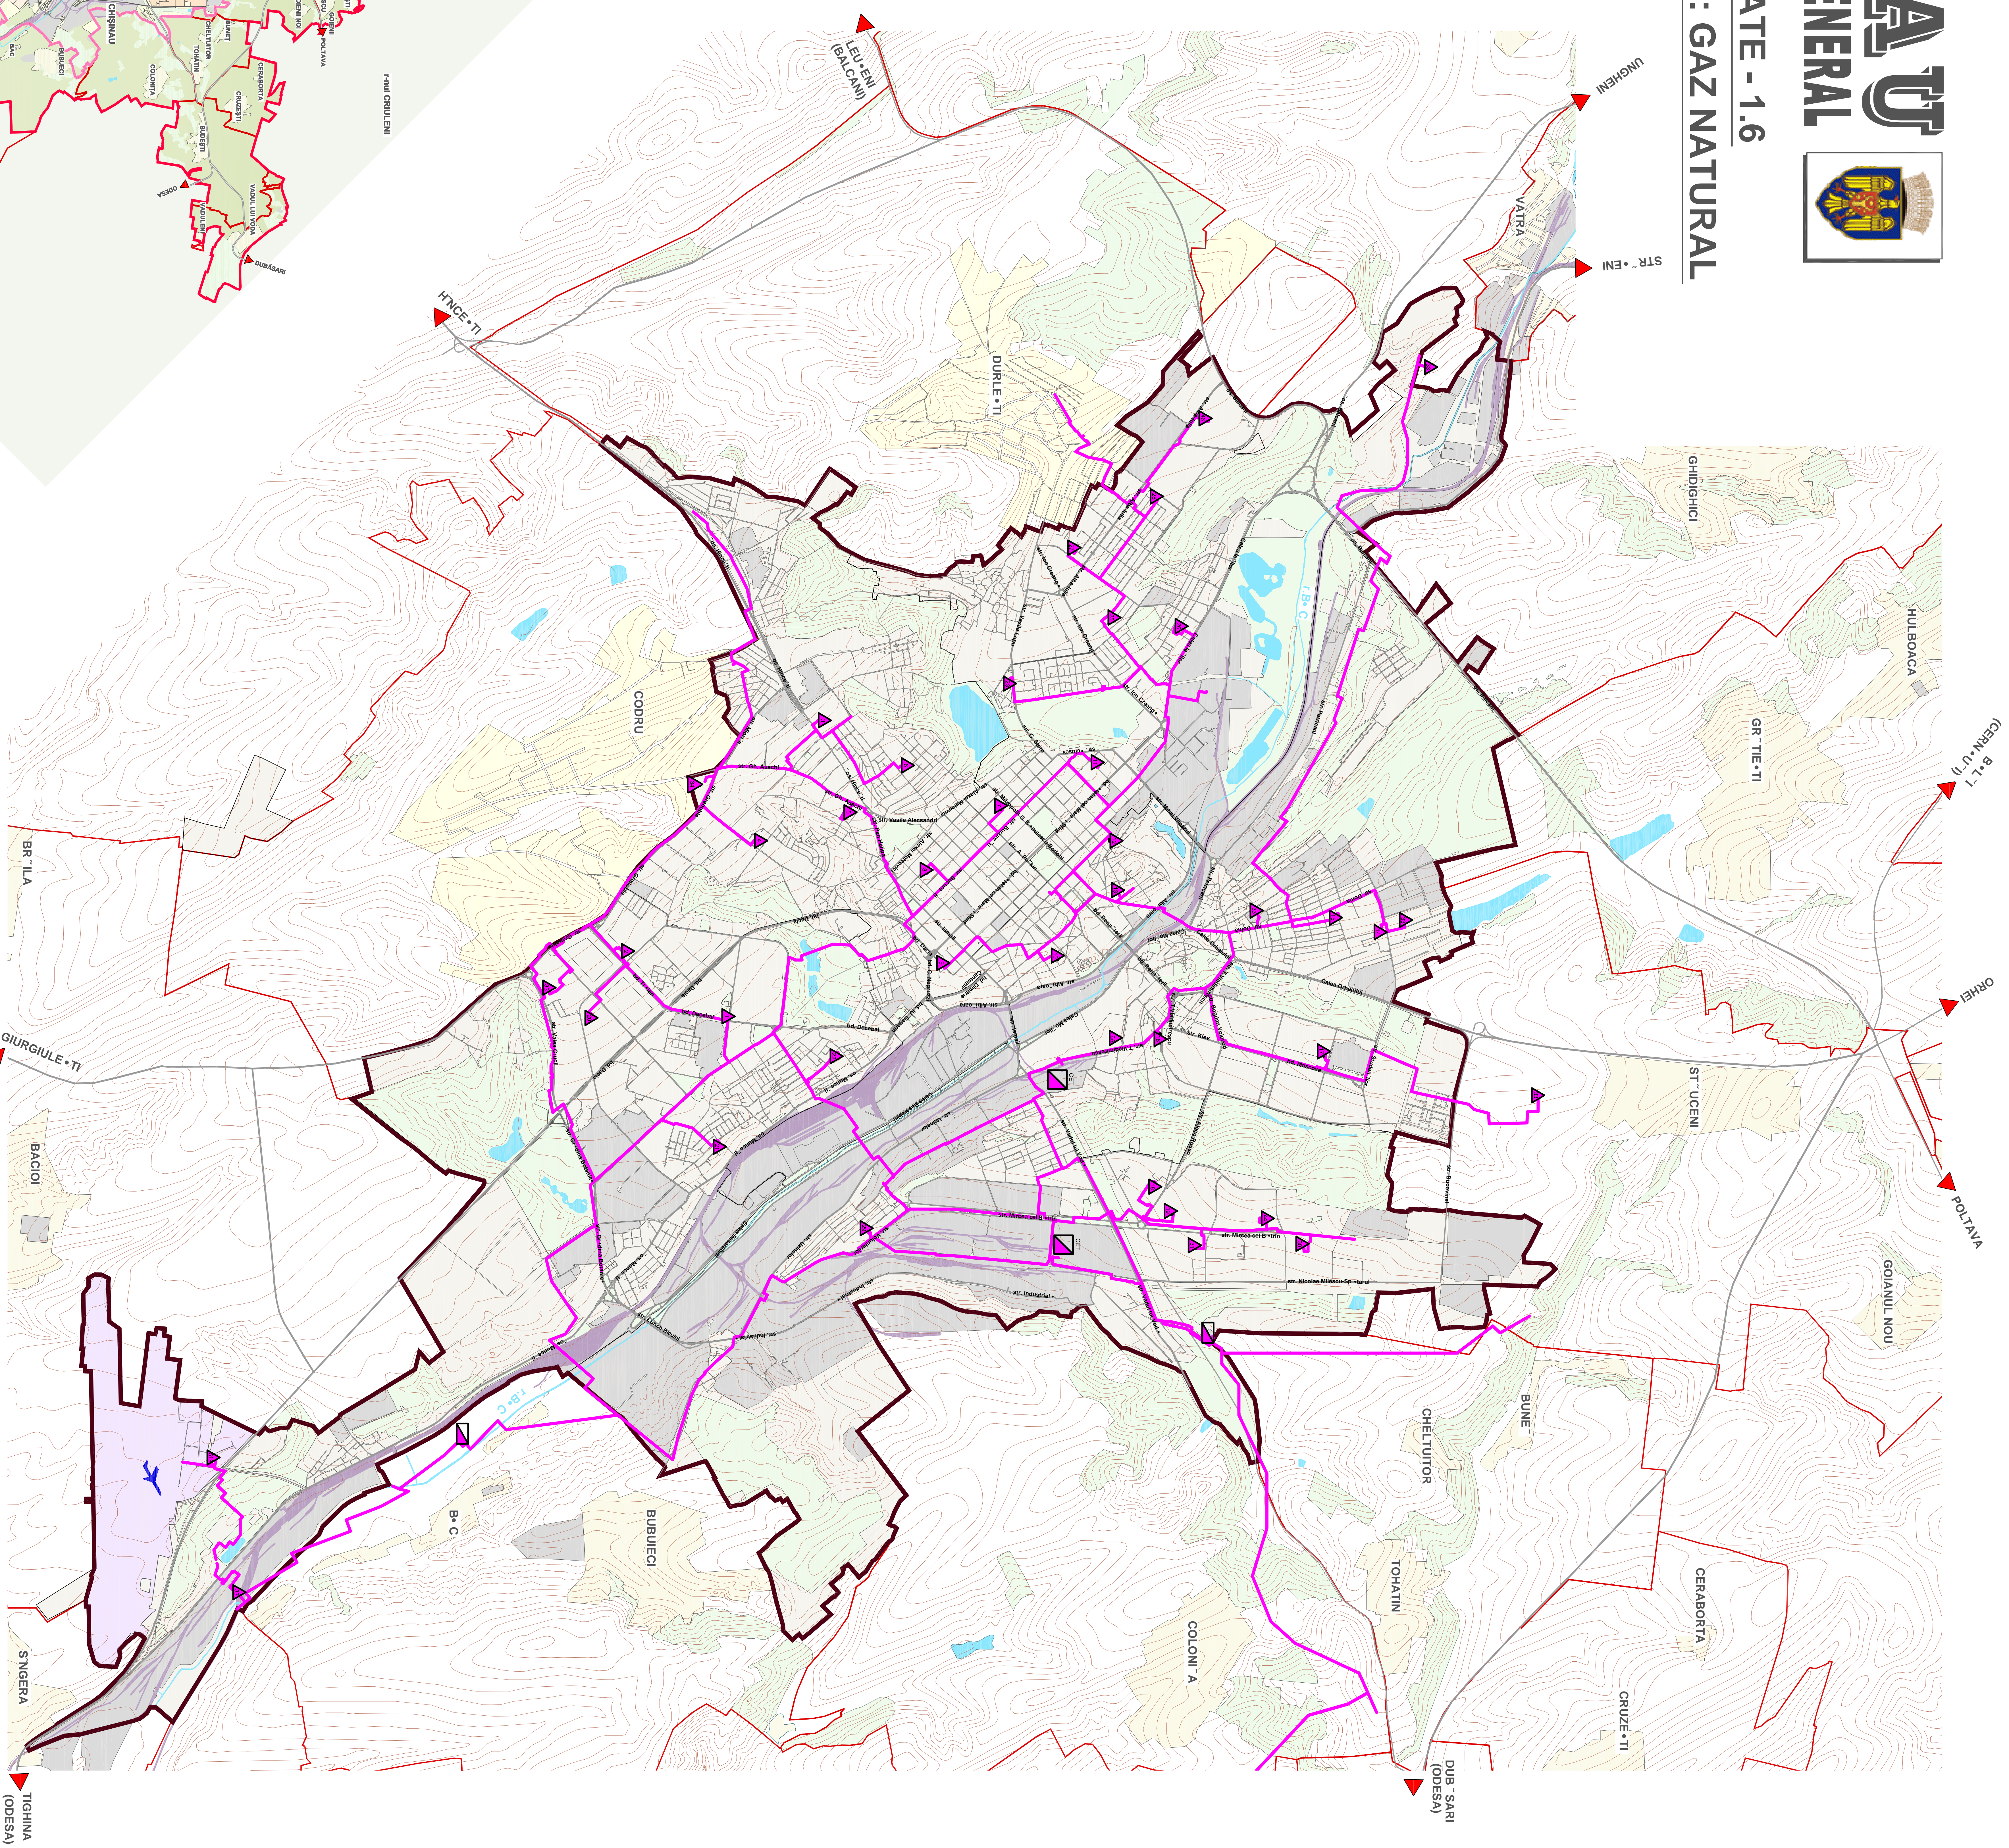

AUDIT - PIESE DESENATE - 1.6
UTILITĂȚI PUBLICE / D: GAZ NATURAL

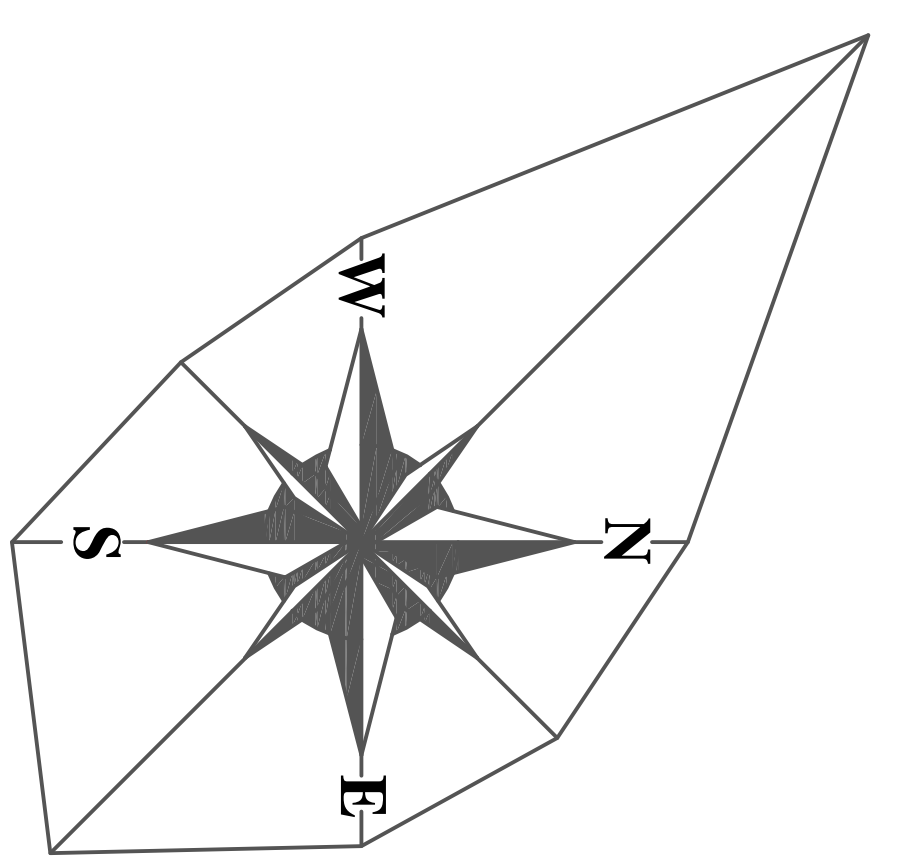

SCHEMA MUNICIPIULUI
CHIȘINĂU.
SITUAȚIA EXISTENTĂ.

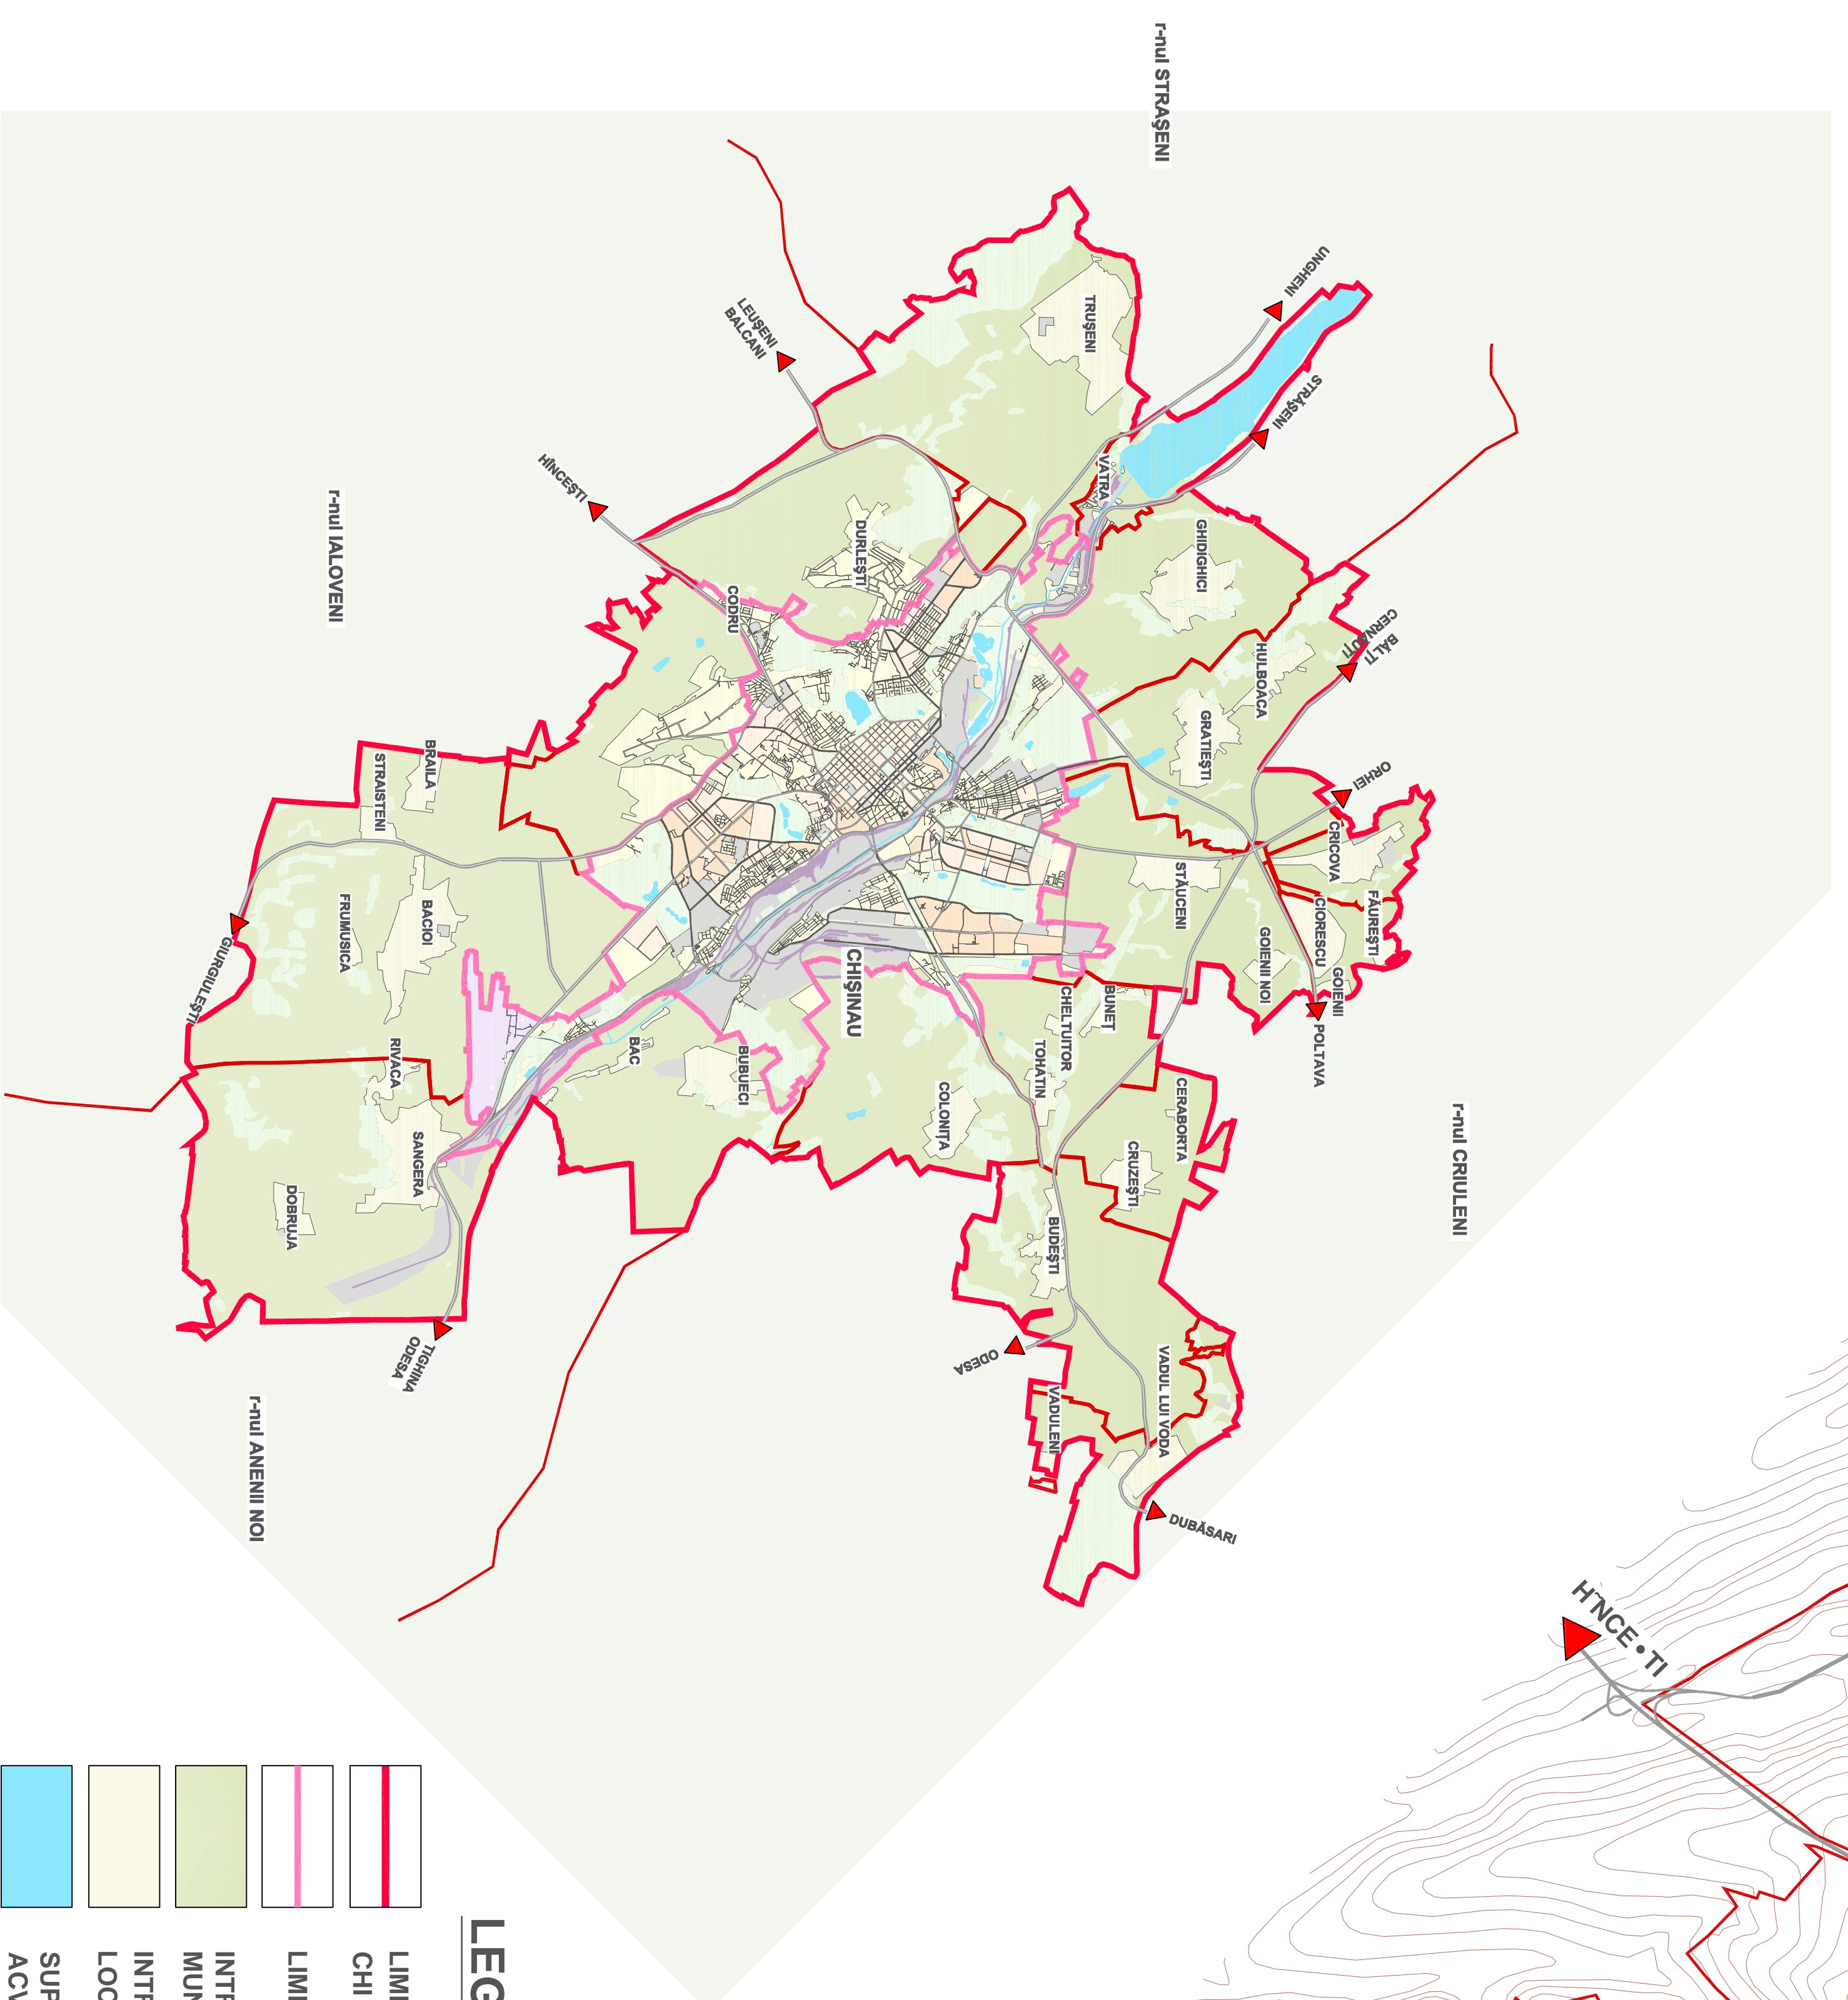

LEGENDA

	LIMITA MUNICIPIULUI CHIȘINĂU
	LIMITA OR. CHIȘINĂU
	INTRAVILAN MUNICIPIULUI
	INTRAVILAN LOCALITĂȚI
	SUPRAFEȚE ACVATICE

LEGENDA

	LIMITA INTRAVILAN OR. CHIȘINĂU
	HOTAR ADMINISTRATIV
	ZONA INDUSTRIALĂ
	INTRAVILAN LOCALITĂȚI

LEGENDA

	SFAȚIL VERZI
	SUPRAFEȚE ACVATICE
	CALE FERATE
	AEROPORT

LEGENDA

	CENTRAL ELECTRO TERMIC
	STAȚIE DE DISTRIBUIRE A GAZELOR
	PUNCT DE REGULARIZARE A GAZELOR
	CONDUCTĂ DE GAZE