


REGLEMENT • RI - PIESE DESENATE - 2.6

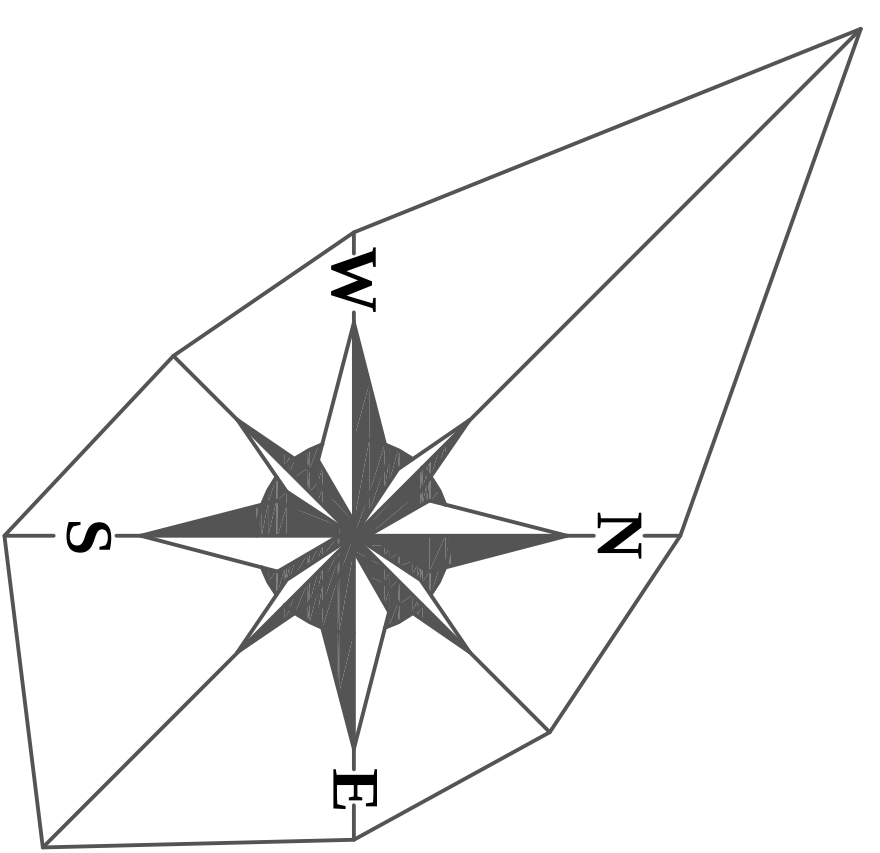


EXPLICA•IE

1. STA-IA DE TRAIARE A PEI „STA”
2. STA-IA DE POMARE „TÔHNI”
3. STA-IA DE POMARE „BIVUCANI”
4. STA-IA DE POMARE „BUCNIC”
5. STA-IA DE POMARE „TIMI”
6. STA-IA DE POMARE „SÎMONASĂ”
7. STA-IA DE POMARE „TECEGRU”
8. STA-IA DE POMARE „ALTA DRESCU”
9. STA-IA DE POMARE „BORDENBEN EI”
10. STA-IA DE POMARE „COCOA”
11. STA-IA DE POMARE „COCOA”
12. PRIZA SUBTEREAN „IĂLOVENI”
13. PRIZA SUBTEREAN „BALI + BUSC”
14. PRIZA SUBTEREAN „GHIOȘCIU”
15. PRIZA SUBTEREAN „PETRICANI”
16. STA-IA DE POMARE „PĂRĂȘTI”
17. ACUMULATOUL DEJUNULOR DE LA STA-IA DE
EPURARE A APEI
18. STA-IA DE POMARE „CĂDURU”
19. STA-IA DE AP „SÂN”

SCHEMA MUNICIPALULUI

CHI-IN²U.

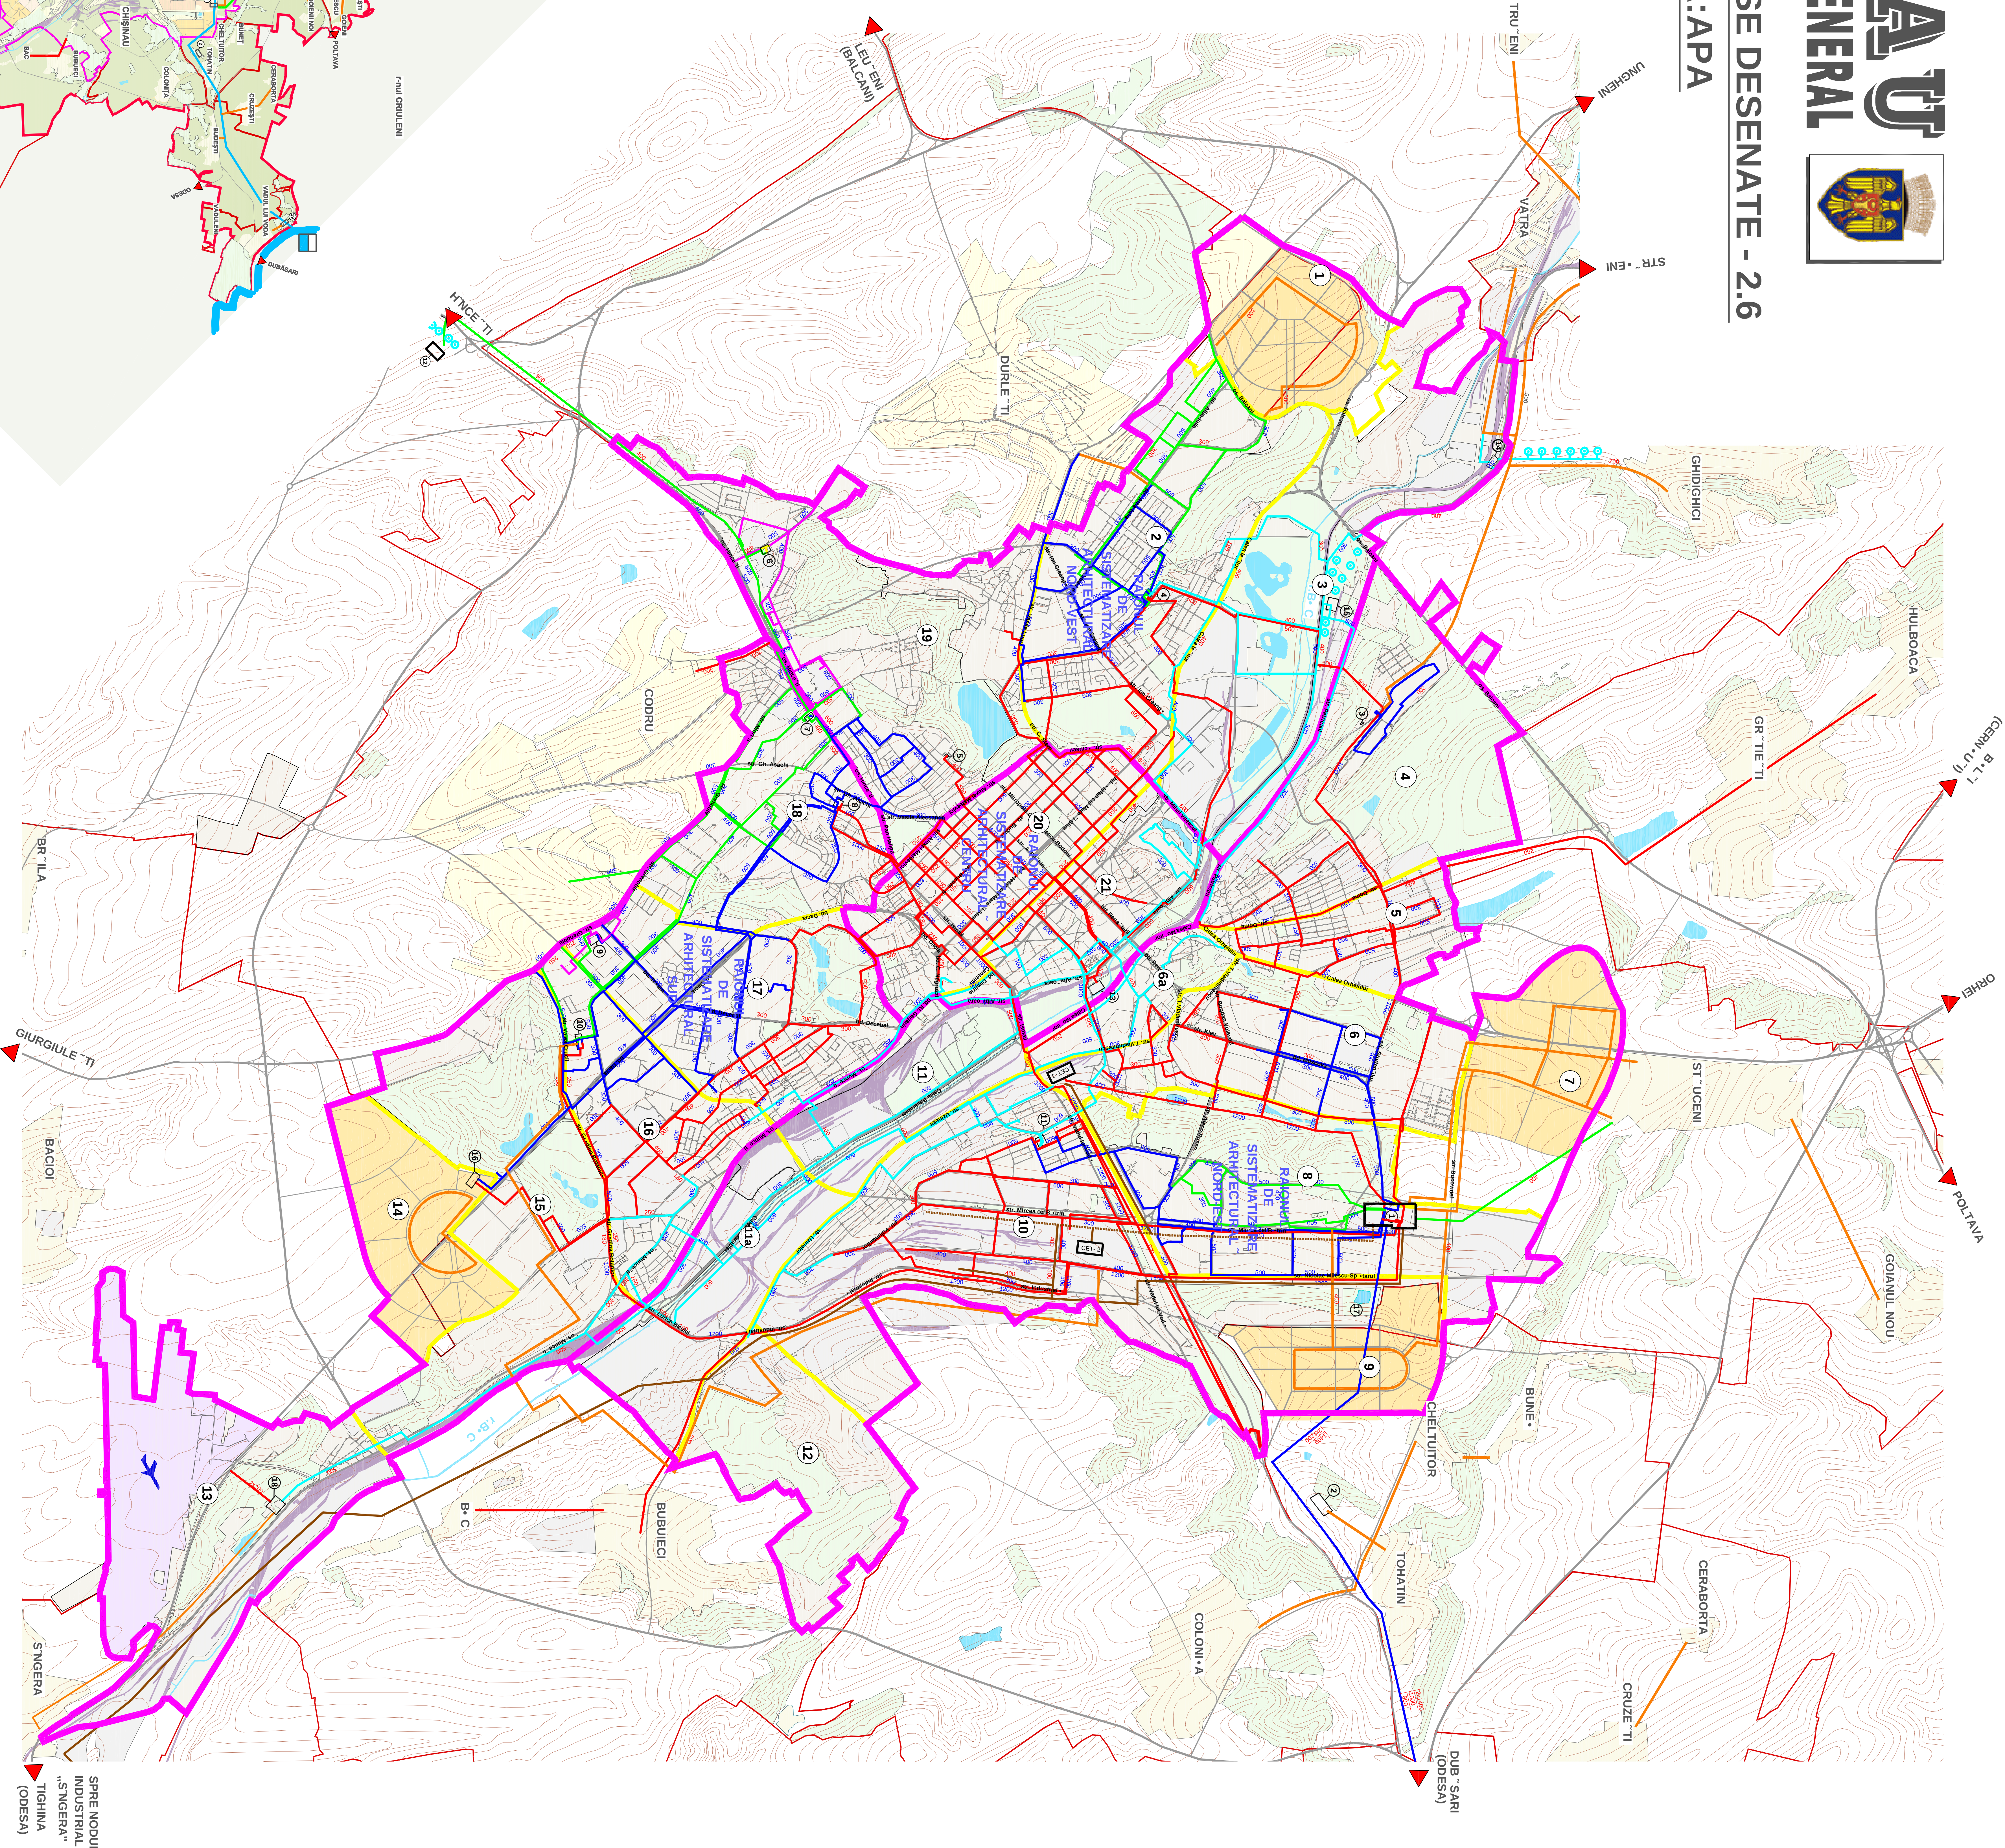

LEGENDA

- | | |
|--|-----------------------------|
|  | LIMITA MUNICIPIU CHI "IN" U |
|  | LIMITA OR. CHI "IN" U |
|  | INTRAVILAN MUNICIPIU |
|  | INTRAVILAN LOCALITATI |
|  | SUPRAFECE ACVATICE |

LEGENDA

- | | | | | | | |
|------------------------|--|---------------------|--|----------|--|--------------------------|
| LIMITA OR. CH. IN "U | | SPA "I VERZI | | ZONA I | | ZONA V |
| HOTAR ADMINISTRATIV | | SUPRAFE "E ACVAITEE | | ZONA II | | CONDUCTA DE APA "INSTRU" |
| ZONA INDUSTRIAL " | | CALE FERAT " | | ZONA III | | APEDUCT PROPUS |
| | | | | | | |
| INTRAVILAN LOCALIT " I | | AEROPORT | | ZONA IV | | APEDUCT DE TIP TEHNIC |