



CHISTINA U

PLAN URBANISTIC GENERAL

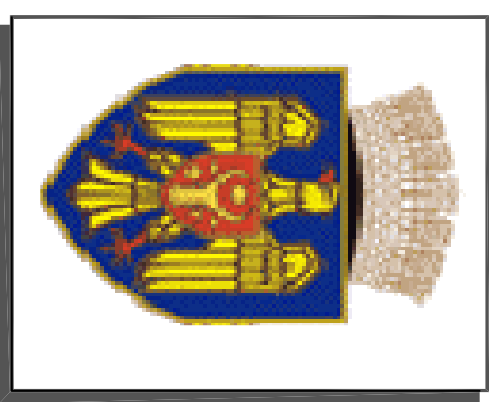

REGLEMENT • RI - PIESE DESENATE - 2.6.


UTILIT • TI PUBLICE / B.CANALIZAREA

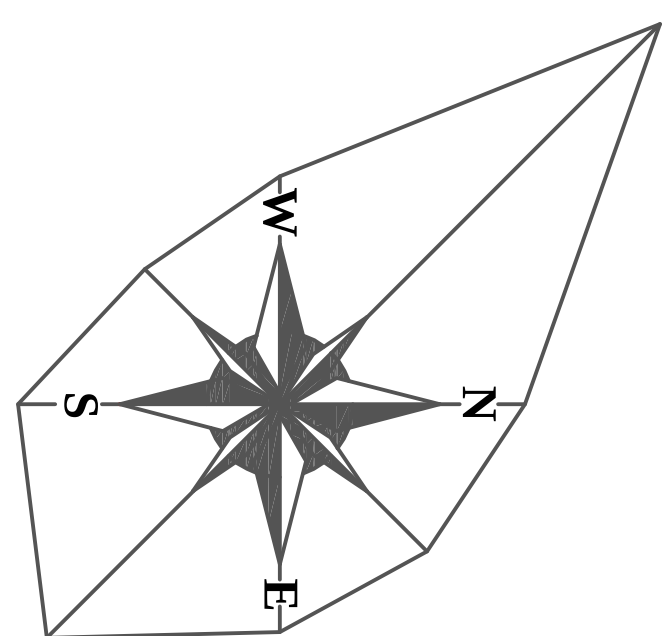

EXPLICA•IE

- SERVICIUL DE EXPLOATARE A RE-ELELOR DE CANALIZARE
- STA-IA DE POMPARARE A APELOR UZATE „LEMONTOV”
- STA-IA DE POMPARARE A APELOR UZATE „YASILE LUPU”
- STA-IA DE POMPARARE A APELOR UZATE „PETRICANI”
- STA-IA DE POMPARARE A APELOR UZATE „DOSAAF”
- STA-IA DE POMPARARE A APELOR UZATE „SCULENI”
- STA-IA DE POMPARARE A APELOR UZATE „COSTUJENI”
- STA-IA DE POMPARARE A APELOR UZATE „VIERUL”
- STA-IA DE POMPARARE A APELOR UZATE „MOTELI”
- STA-IA DE POMPARARE A APELOR UZATE „MIRCESTI”
- STA-IA DE POMPARARE A APELOR UZATE „VATRA”
- STA-IA DE POMPARARE A APELOR UZATE „GHIDIGHICI”
- STA-IA DE POMPARARE A APELOR UZATE „CHIMISTILOR”
- STA-IA DE POMPARARE A APELOR UZATE „GRATIE”
- STA-IA DE POMPARARE A APELOR UZATE „CODRU” PRINCIPALA
- STA-IA DE POMPARARE A APELOR UZATE „SINGERA”
- STA-IA DE POMPARARE A APELOR UZATE „DOC”
- STA-IA DE POMPARARE A APELOR UZATE „SINGERA SCOLA”
- STA-IA DE POMPARARE A APELOR UZATE „JALOVENI” 1”
- STA-IA DE POMPARARE A APELOR UZATE „JALOVENI” 2”
- STA-IA DE POMPARARE A APELOR UZATE „JALOVENI” 3”
- STA-IA DE POMPARARE A APELOR UZATE „JALOVENI” 4”

SCHEMA MUNICIPIULUI CHISTINA U.

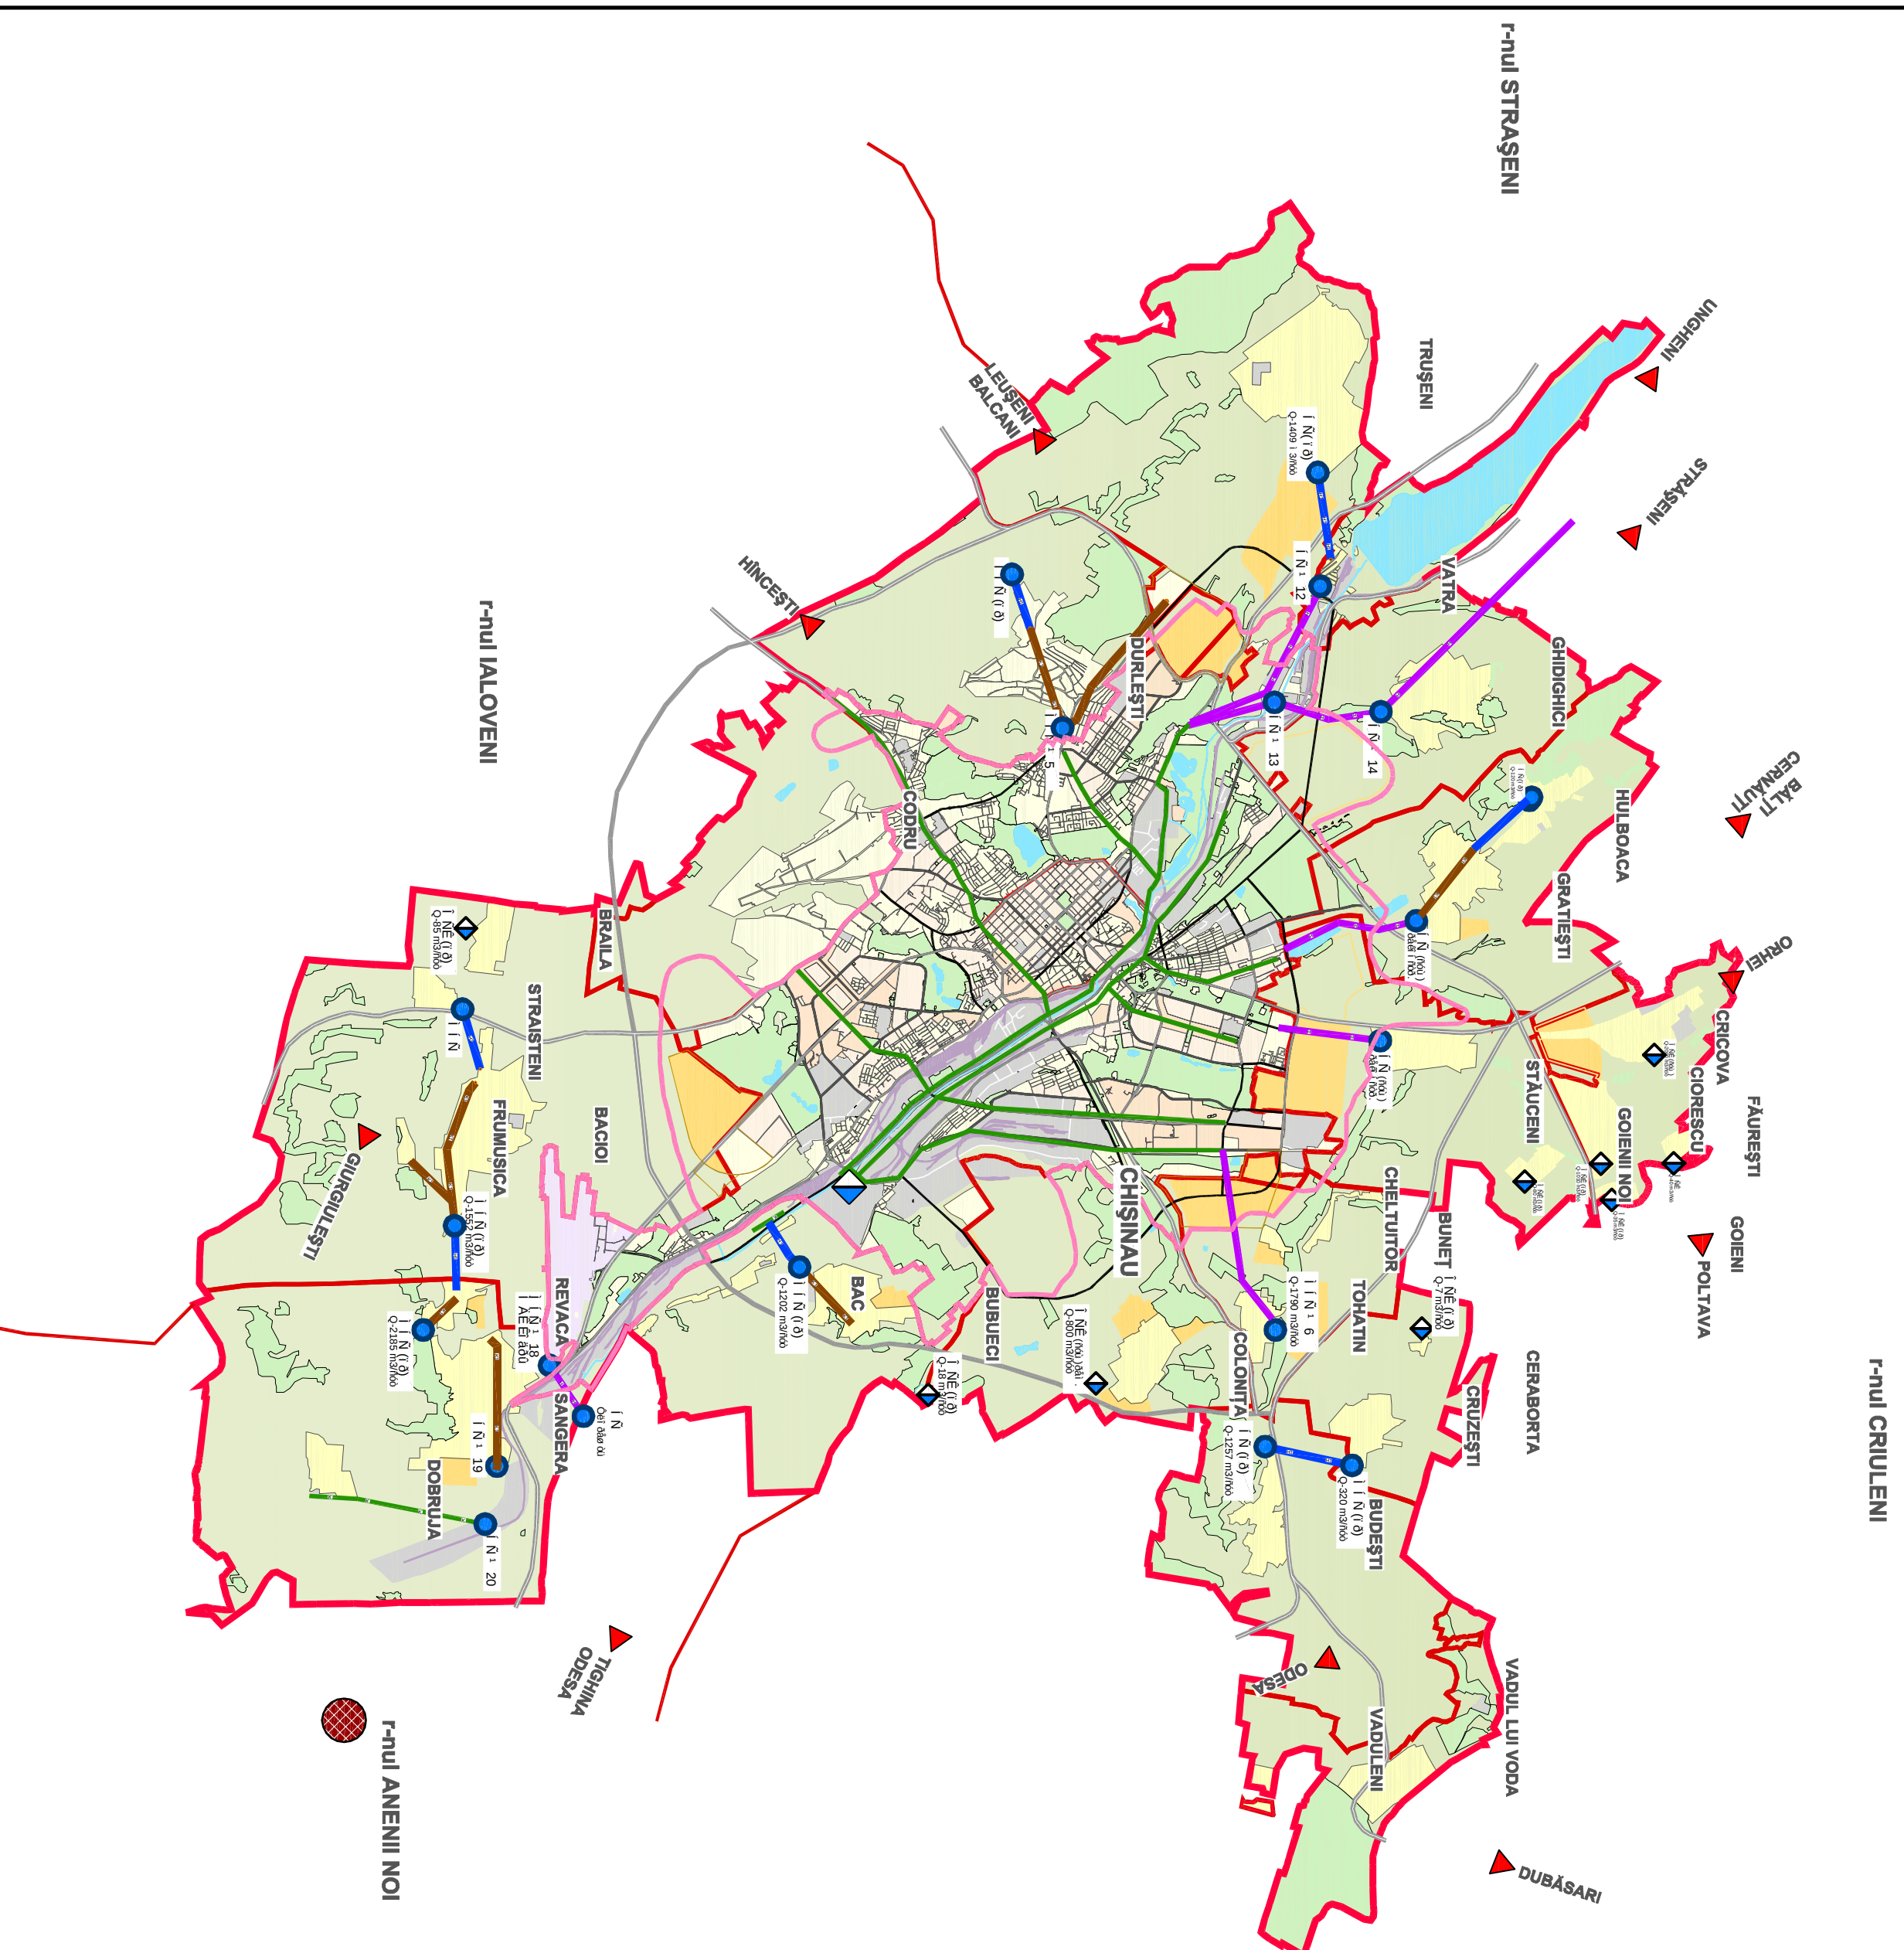

LEGENDA

- LIMITA MUNICIPIU CHISTINA U.
- LIMITA OR. CHISTINA U.
- INTRAVILAN MUNICIPIU
- SUPRAFE•IE ACVATICE
- CONDUCTE DE CANALIZARE SUB PRESIUNE - EXISTENTE
- CONDUCTE DE CANALIZARE GRAVITA•IONALE - EXISTENTE
- CONDUCTE DE CANALIZARE SUB PRESIUNE - PROPUSE
- CONDUCTE DE CANALIZARE GRAVITA•IONALE - PROPUSE
- STA-IE DE POMPARARE A APELOR UZATE
- STA-IE DE POMPARARE A APELOR UZATE
- POLIGONUL DE-EURILOR UZUALE SOLIDE - EXISTENT

LEGENDA

- LIMITA INTRAVILAN OR. CHISTINA U.
- HOTAR ADMINISTRATIV
- LIMITA RAIONULUI DE SISTEMATIZARE ARHITECTURAL
- LIMITA UNIT • TI TERRITORIALE DE REFERINT • COMASATI
- SPA-II VERZI
- SUPRAFE•IE ACVATICE
- UNITATE TERRITORIAL • DE REFERINT •
- INTRAVILAN LOCALIT • TI
- AEROPORT
- ZONA INDUSTRIAL •
- ALTE TERRITории
- CALE FERAT •
- RE-ELE DE CANALIZARE GRAVITA•IONAL • EXISTENTE
- RE-ELE DE CANALIZARE GRAVITA•IONAL • PROPUSE
- RE-ELE DE CANALIZARE PLUVIAL • PROTECTATE
- RE-ELE DE CANALIZARE SUB PRESIUNE - EXISTENTE
- RE-ELE DE CANALIZARE SUB PRESIUNE - PROPUSE
- RE-ELE CU NECESITATE DE RECONSTRUIRE
- STA-IE DE POMPARARE A APELOR UZATE - EXISTENT
- STA-IE DE POMPARARE A APELOR UZATE - PROPUSE
- STA-IE DE POMPARARE A APELOR UZATE - EXISTENTA