
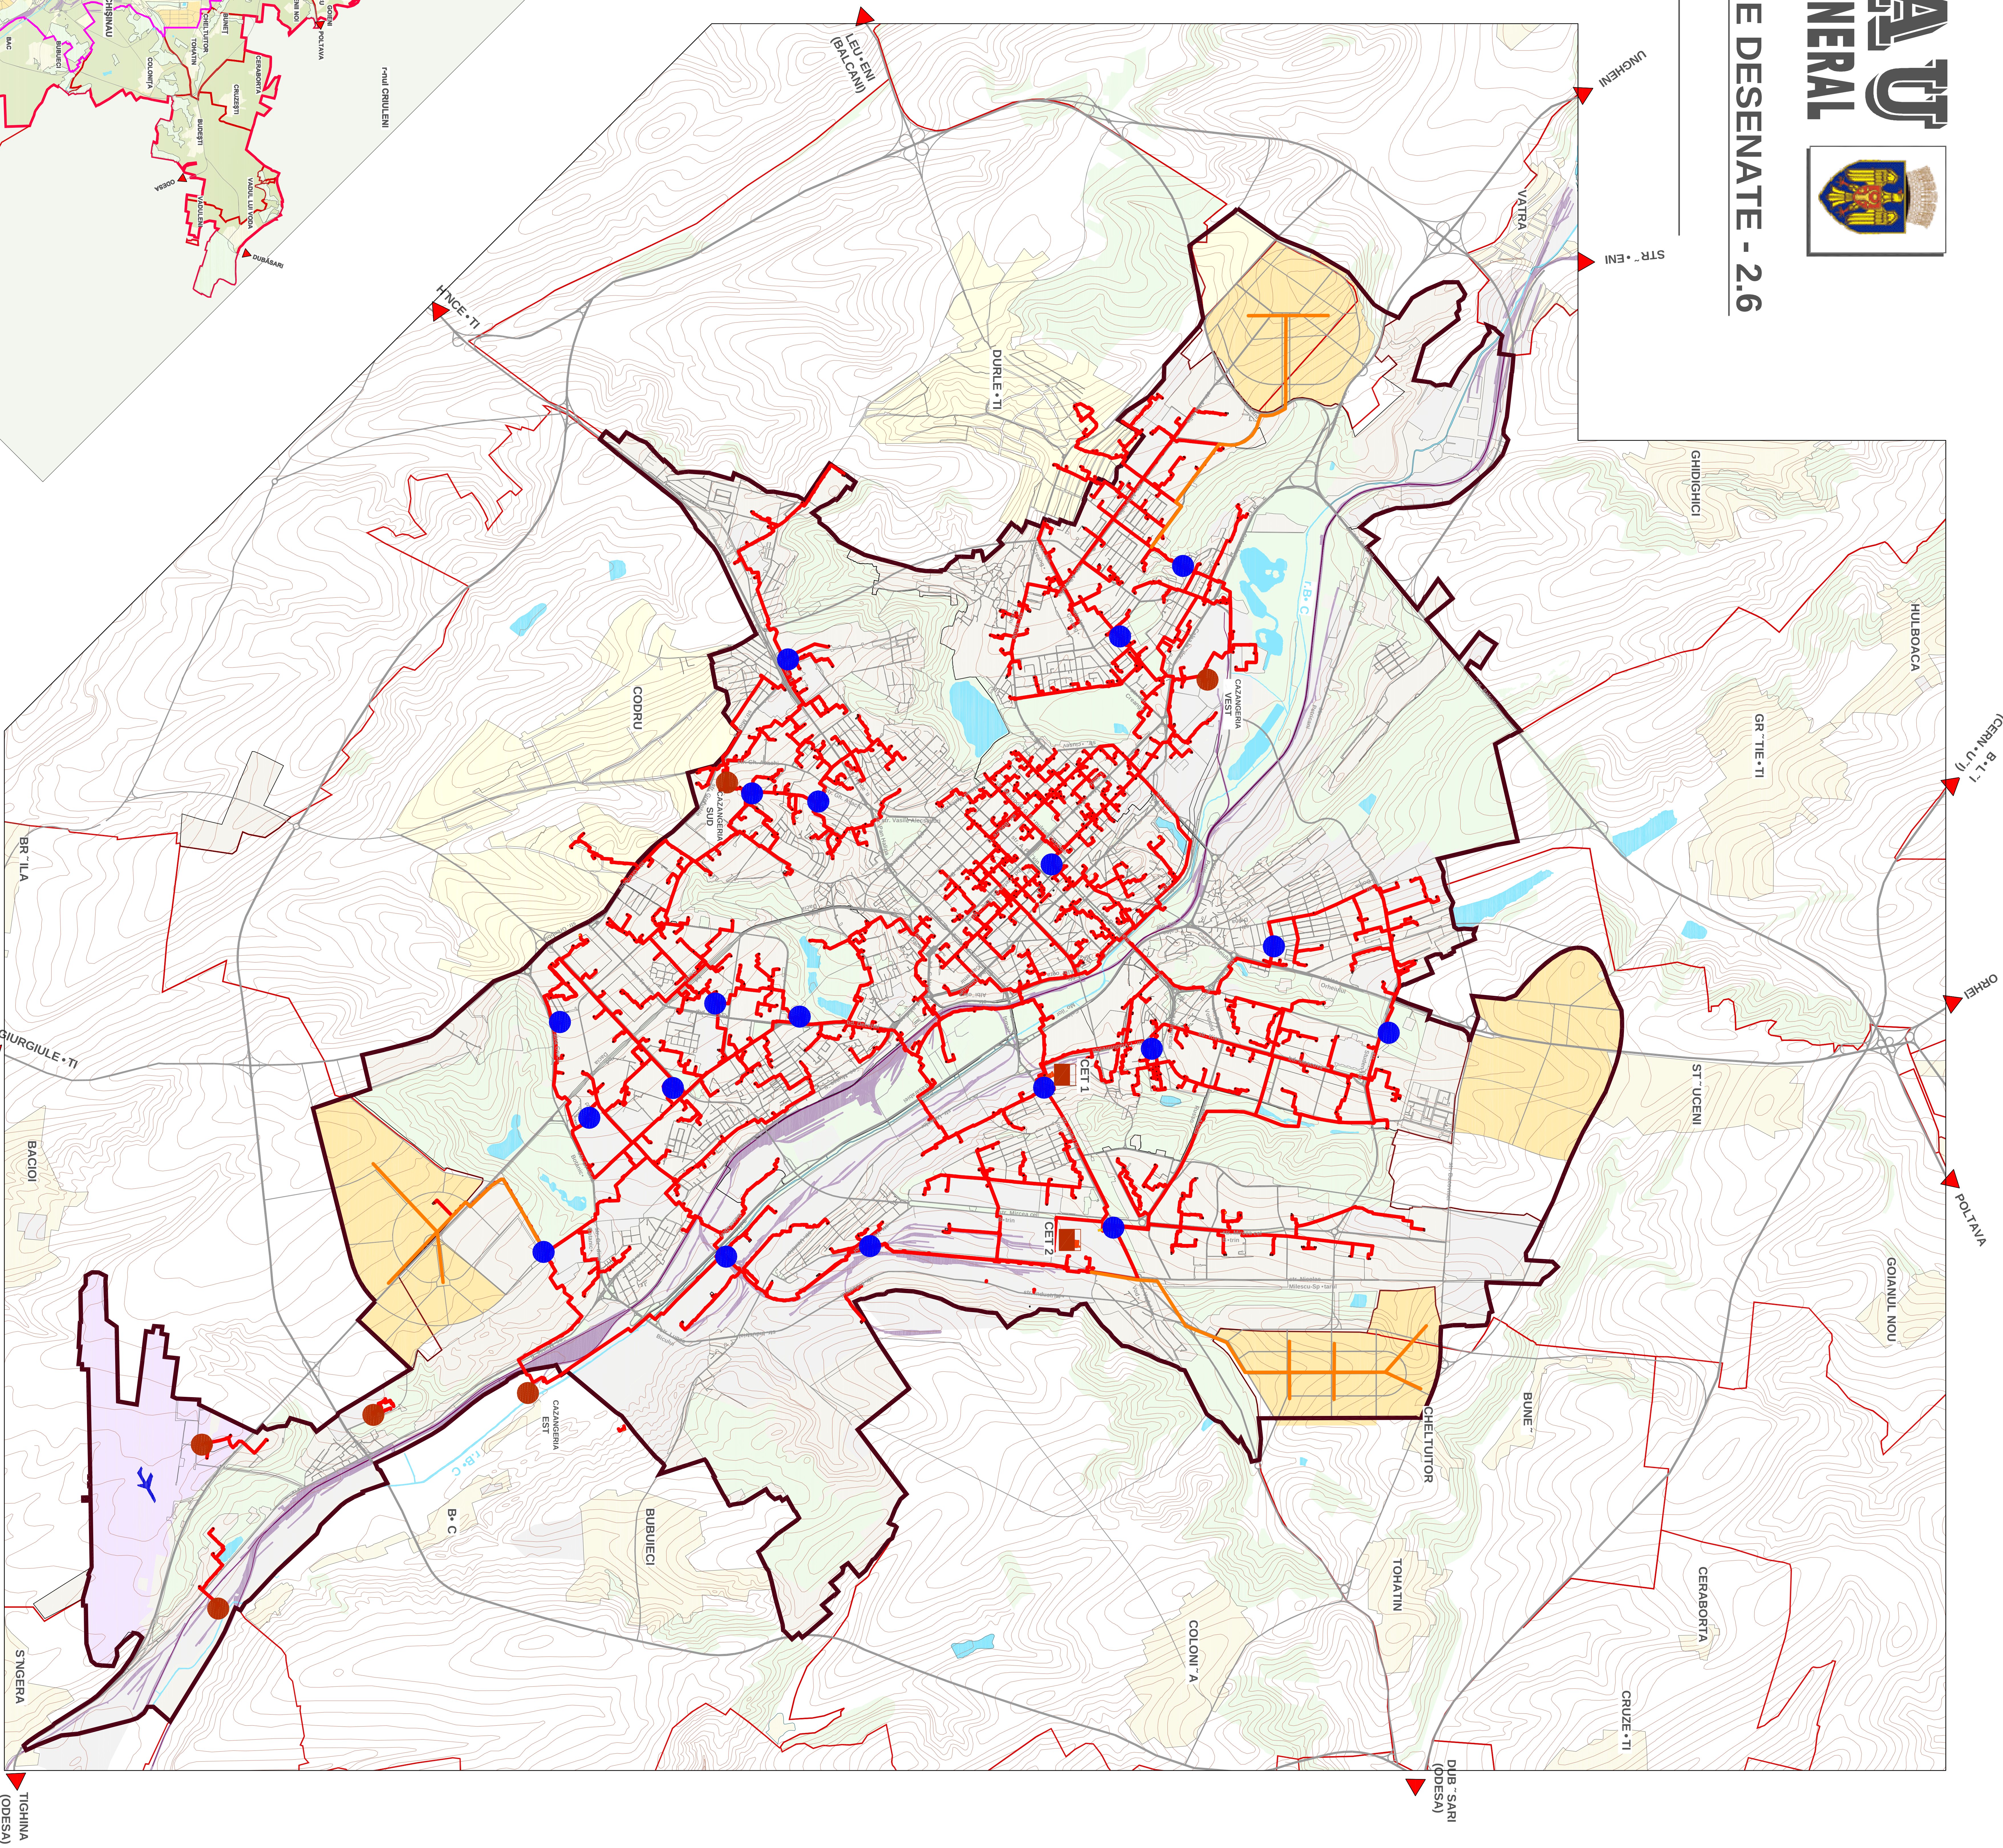


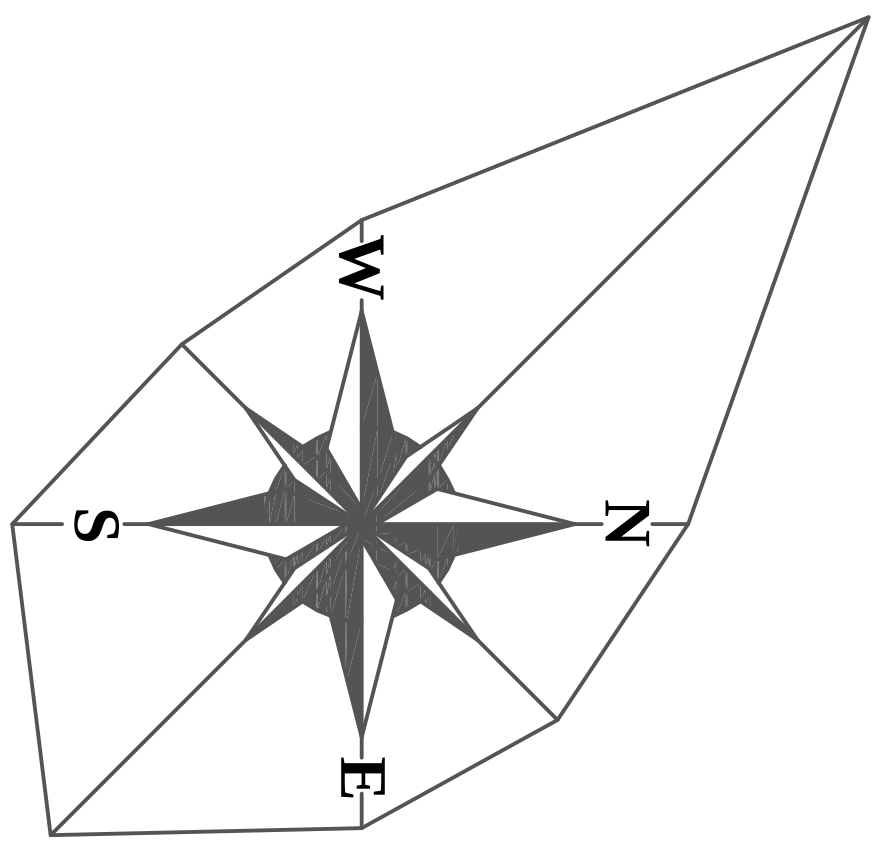

LEGENDA

- | | |
|--|-------------------------------|
| | LIMITA MUNICIPIU CHI • IN • U |
| | LIMITA OR. CHI • IN • U |
| | INTRAVILAN MUNICIPIU |
| | INTRAVILAN LOCALIT • ȚI |
| | SUPRAFE ȚE ACVATICE |

LEGENDA

- | | |
|--|------------------------------------|
| | LIMITA INTRAVILAN OR. CHI • IN • U |
| | HOTAR ADMINISTRATIV |
| | ZONA REZIDEN ȚAL • |
| | INTRAVILAN LOCALIT • ȚI |
| | AEROPORT |
| | CALE FERAT • |
| | ZONA INDUSTRIAL • |
| | SPA ȚII VERZI |
| | SUPRAFE ȚE ACVATICE |
| | ZONA REZIDEN ȚAL • PROPUS • |
| | CET |
| | RE ȚELE TERMICE EXISTENTE |
| | CAZANGERIE |
| | STAN ȚIE DE POMPARÉ |
| | RE ȚELE TERMICE PROPUSE |

SCHEMA MUNICIPIULUI
CHI • IN • U

