


CHIȘINĂU

PLAN URBANISTIC GENERAL

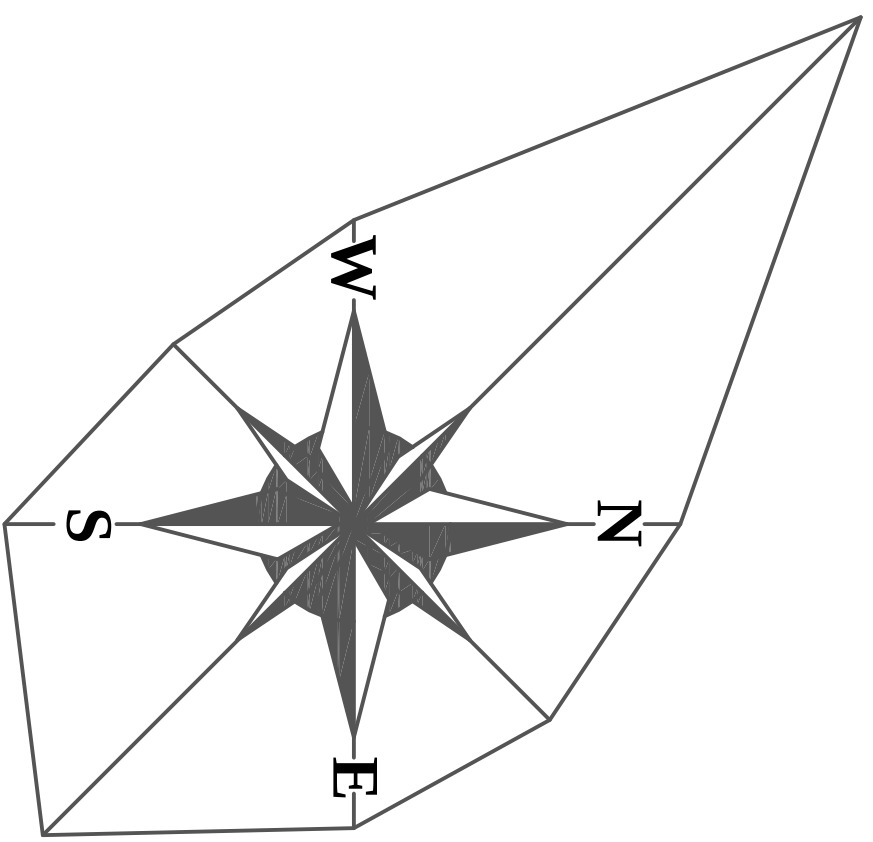


REGLEMENT • RI - PIESE DESENATE - 2.6.
UTILIT • 1 PUBLICE / F: ENERGIE ELECTRIC •





SCHEMA MUNICIPIULUI
CHIȘINĂU

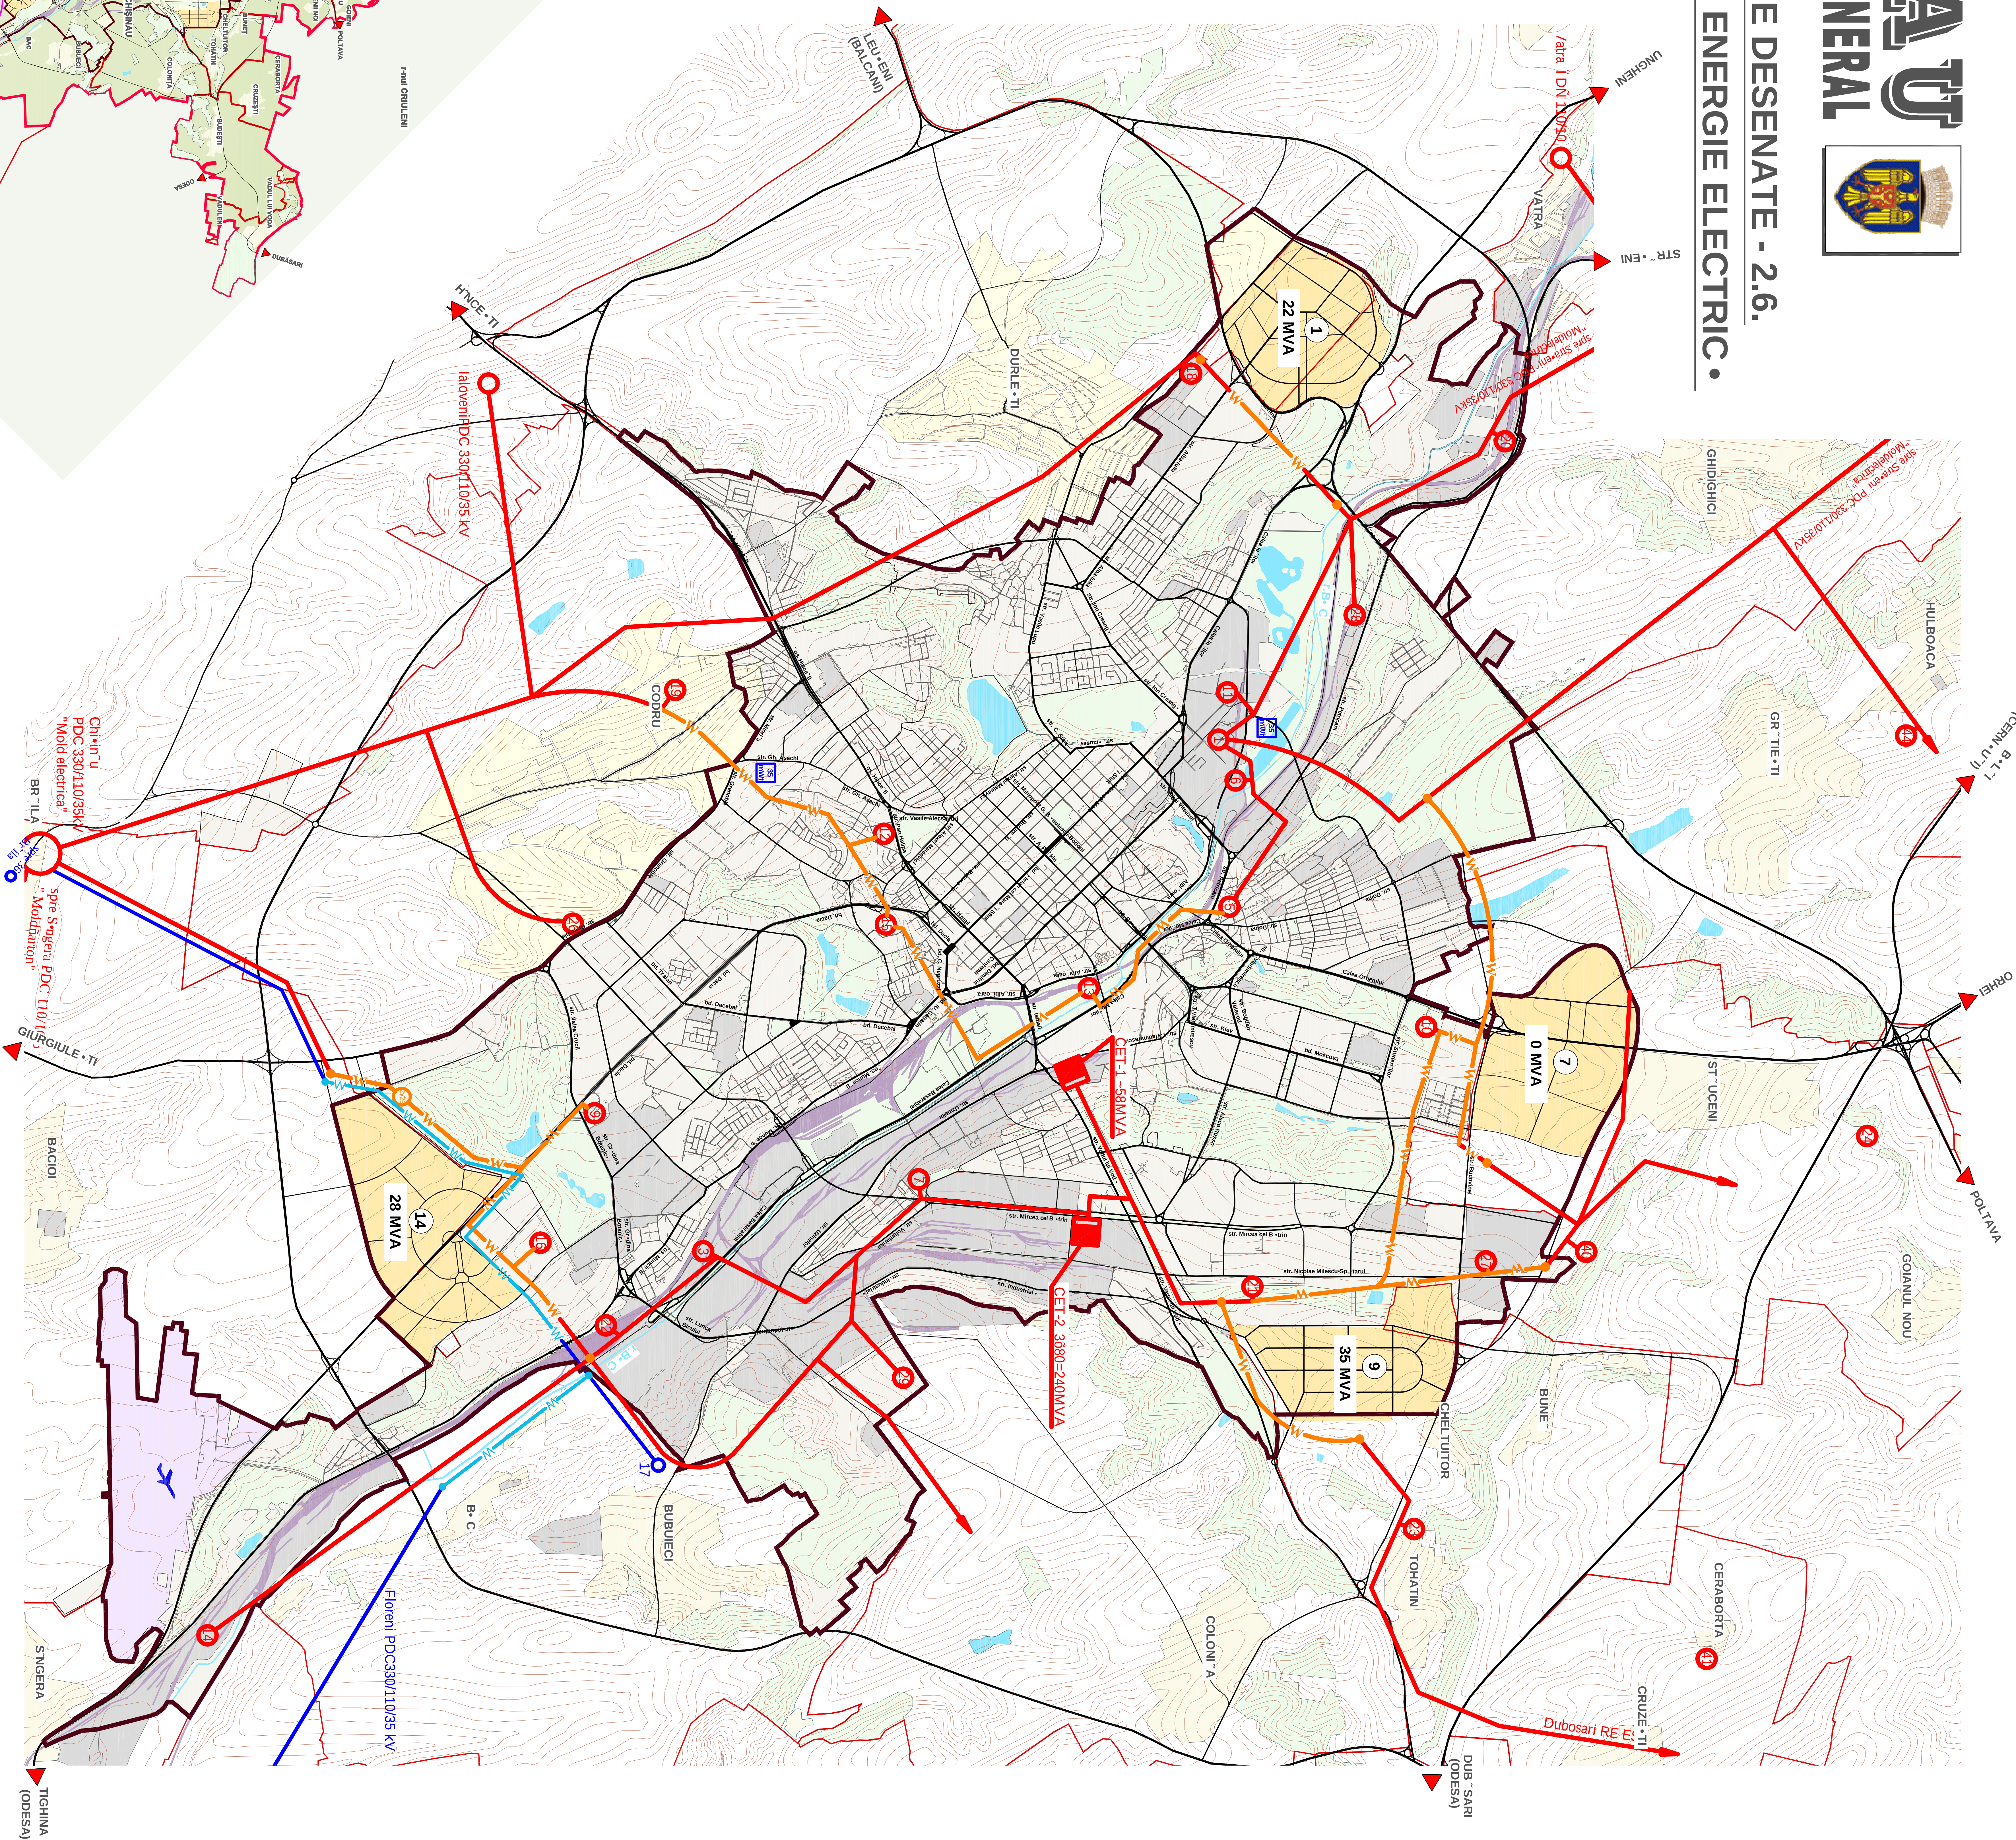

LEGENDA

- LIMITA MUNICIPIU CHIȘINĂU
- LIMITA OR. CHIȘINĂU
- INTRAVILAN MUNICIPIU
- INTRAVILAN LOCALIT. "1"
- SUPRAFEȚE ACVATICE

LEGENDA

- LIMITA INTRAVILAN OR. CHIȘINĂU
- ZONA REZIDENȚIALĂ
- INTRAVILAN LOCALIT. "1"
- AEROPORT
- ZONA INDUSTRIALĂ
- SPAȚII VERZI
- SUPRAFEȚE ACVATICE
- CALE FERATE

EXISTENT.

- PDC 330 kV
- PDC 110 kV
- PDC 35 kV
- LEA 110 kV
- LEA 35 kV
- CET

PROPOS.

- PDC 110 kV
- PDC 110 kV
- LC 35 kV
- LC 110 kV
- LC 35 kV
- Generator