

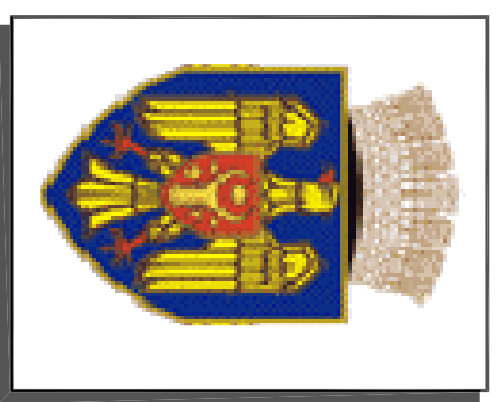
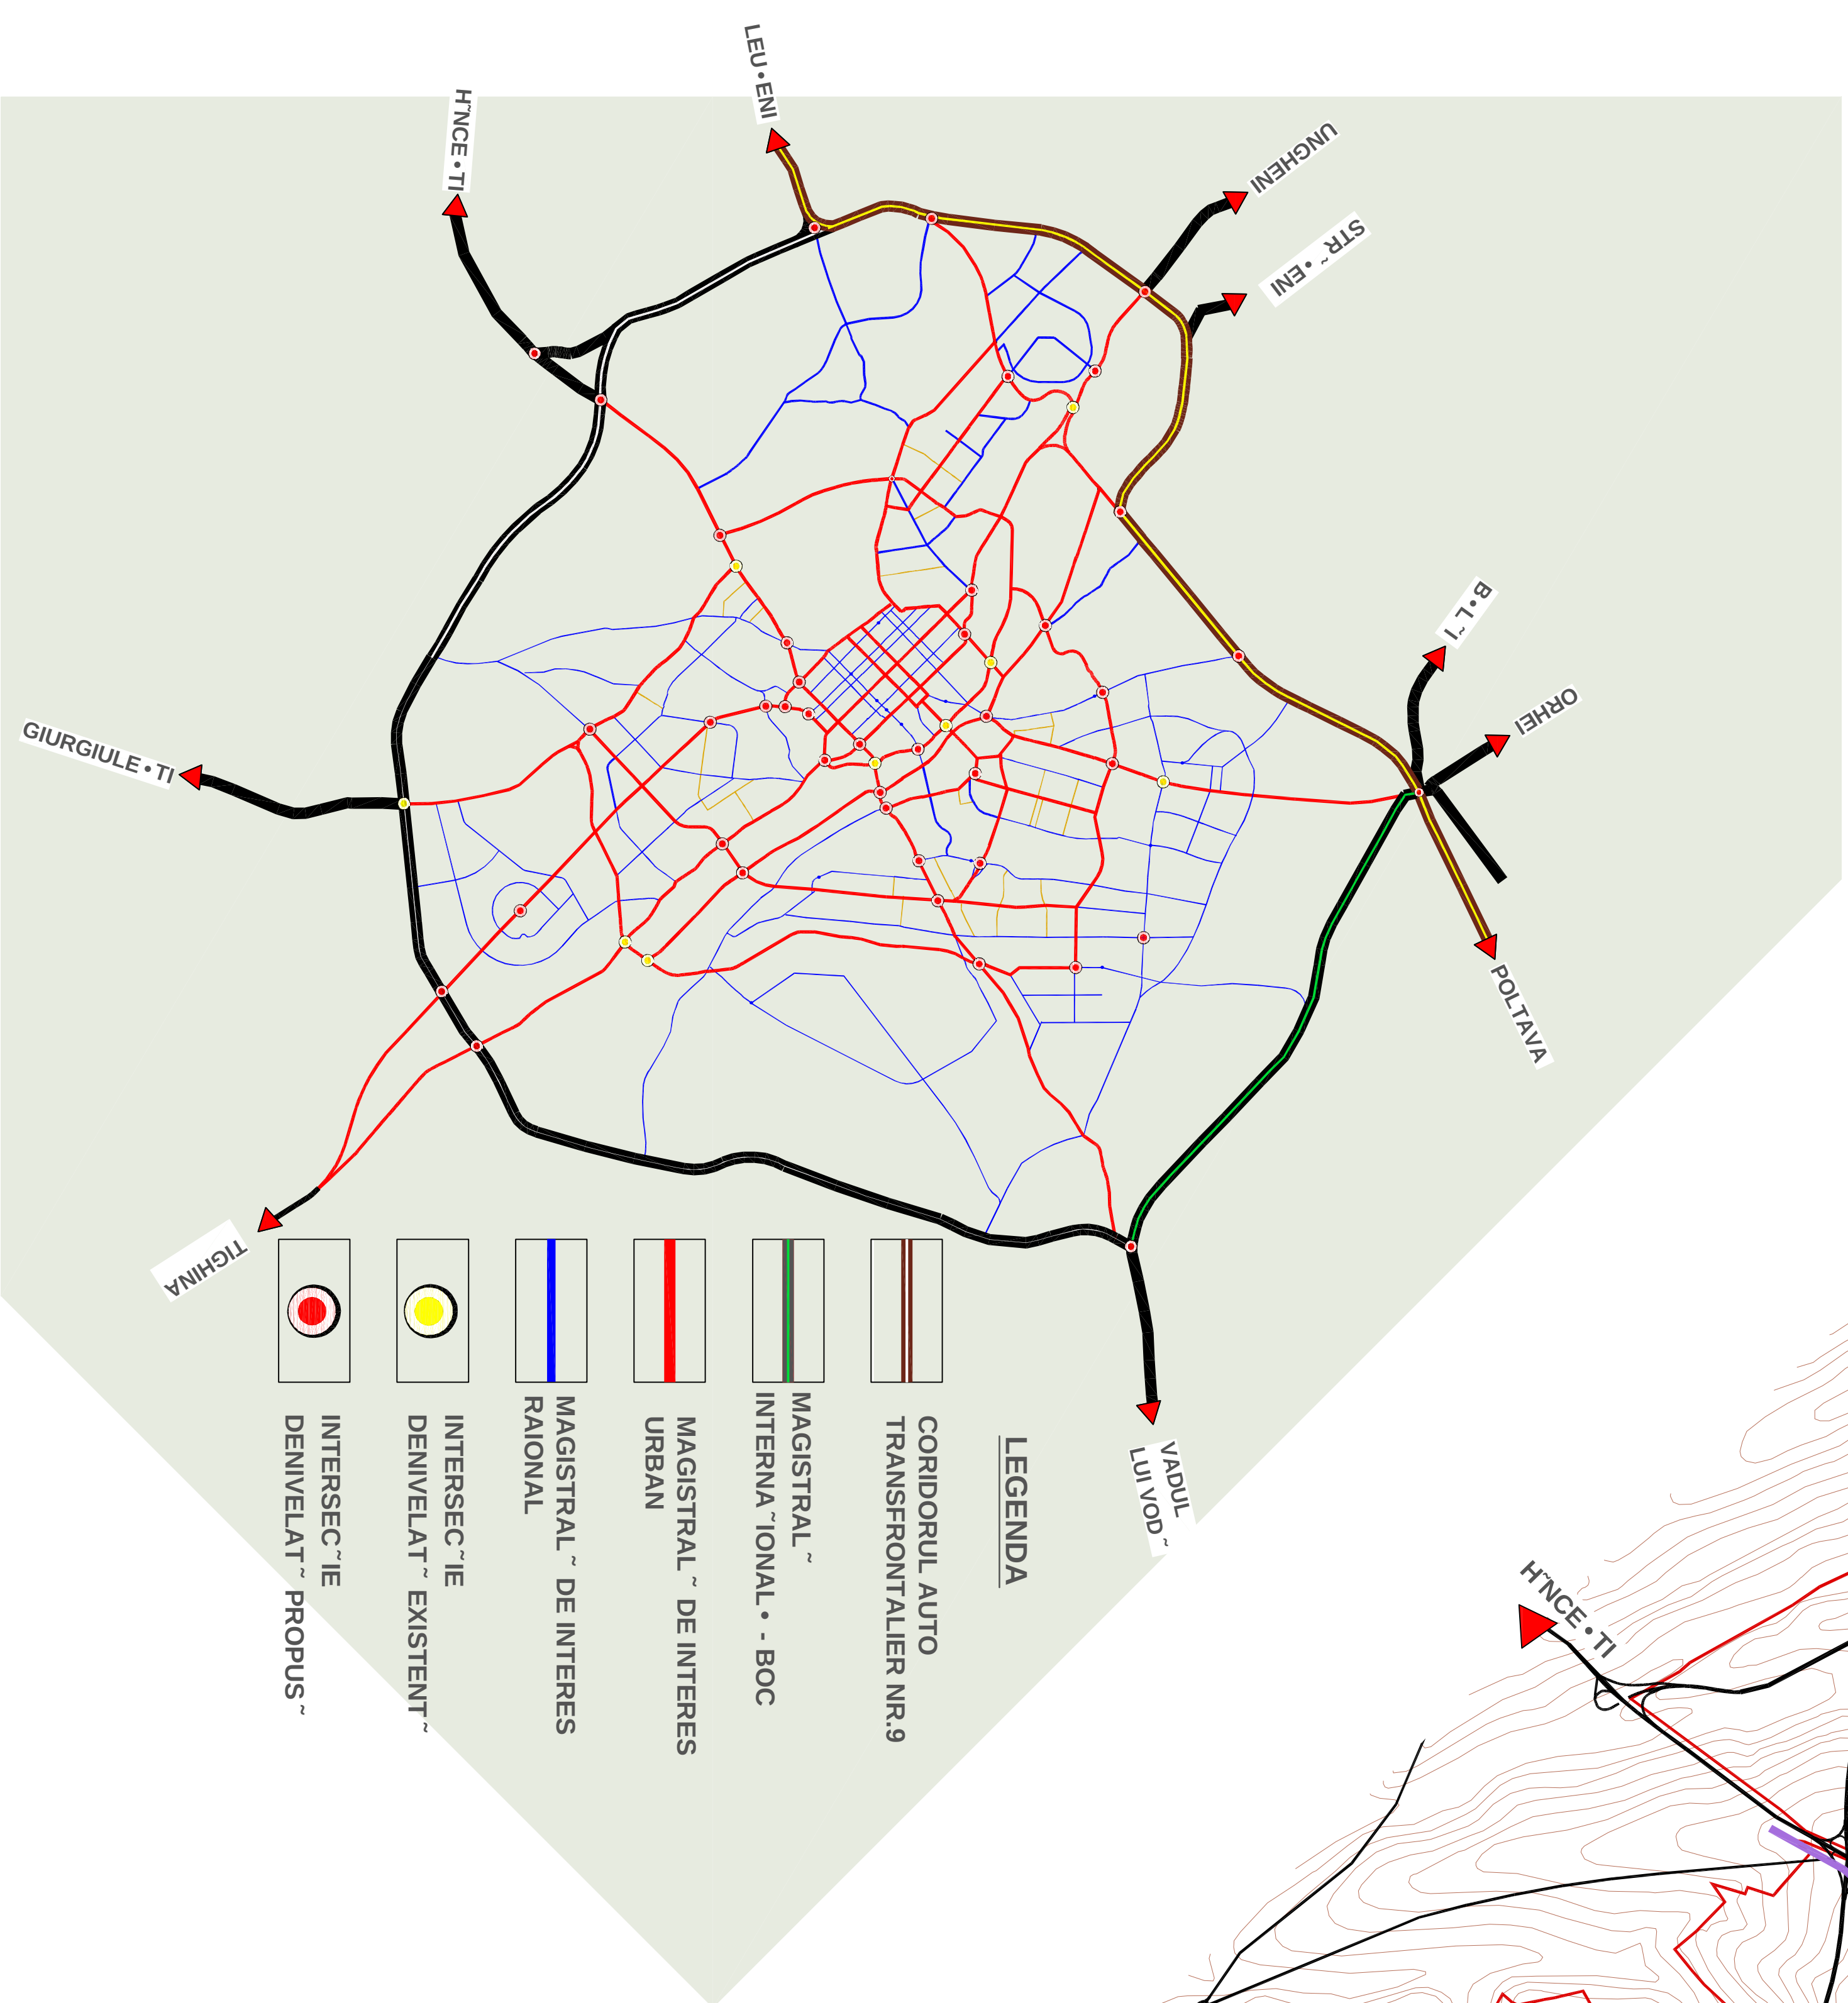


CEISTINĂU

PLAN URBANISTIC GENERAL

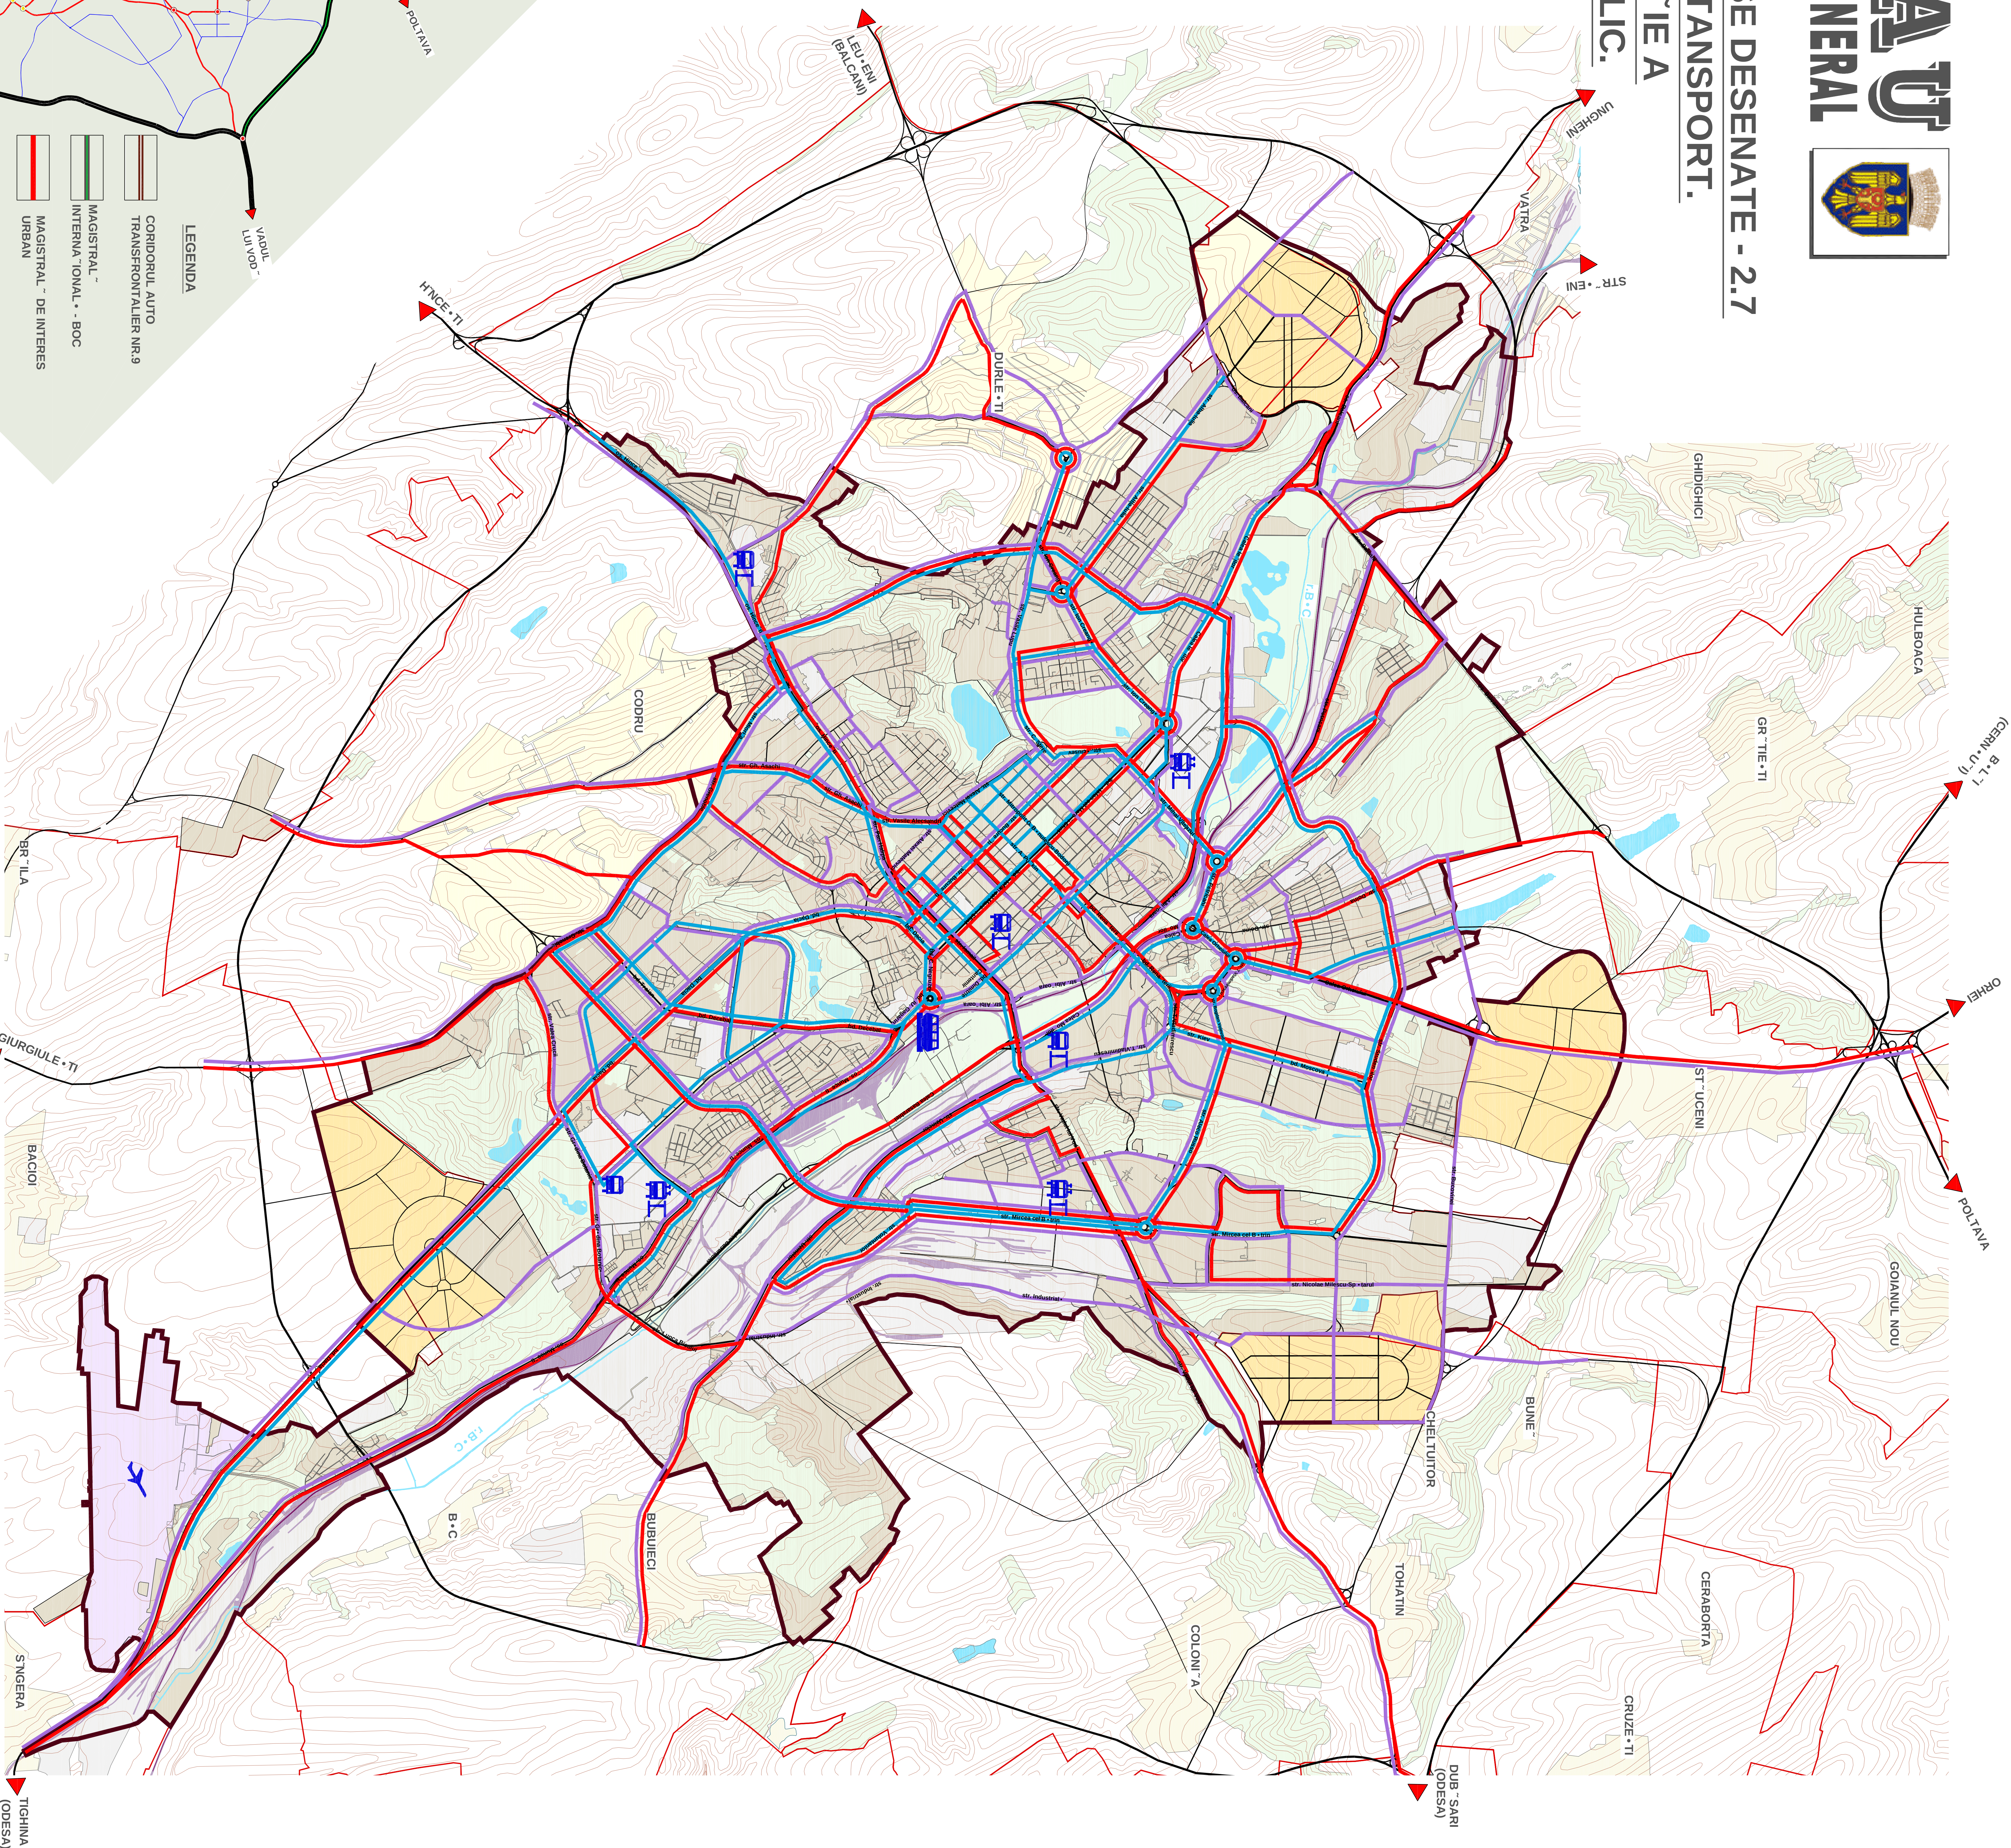

REGLEMENTĂRI - PIESE DESENATE - 2.7
SERVICII PUBLICE /A: TANSPORT.
SCHEMA DE CIRCULAȚIE A
TRANSPORTULUI PUBLIC.

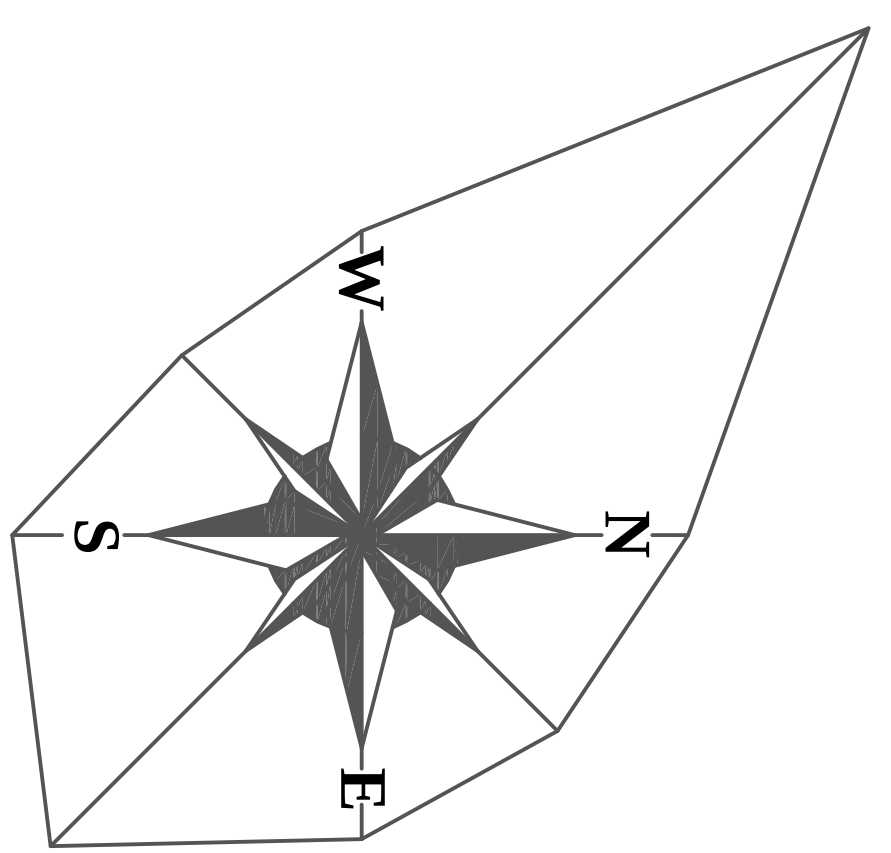

- LEGENDA**
- CORIDORUL AUTO
 - TRANSFRONTALIER NR.9
 - MAGISTRAL -
 - INTERNAȚIONAL - BOC
 - MAGISTRAL - DE INTERES
 - URBAN
 - MAGISTRAL - DE INTERES
 - RAIONAL
 - INTERSECȚIE
 - DEVELOPĂT - EXISTENT
 - INTERSECȚIE
 - DEVELOPĂT - PROPUȘ
 - TIGHINA

- LEGENDA**
- LIMITA INTRAVILAN
 - OR. CHI. IN. U
 - HOTAR ADMINISTRATIV
 - RUTA DE AUTOBUZ
 - RUTA DE TROLEIBUZ
 - RUTA DE MAXI-TAXI
 - GARA AUTO
 - GARA FERROVIARA
 - PARC DE TROLEIBUZE
 - PARCUL AUTO
 - AEROPORT
 - CALE FERAT
 - ZONA REZIDENȚIAL -
 - INTRAVILAN LOCALITĂȚI
 - ZONA INDUSTRIAL -
 - SPAȚII VERZI
 - SUPRAȚEE ACVATIC
 - ZONA REZIDENȚIAL - PROPUȘ